


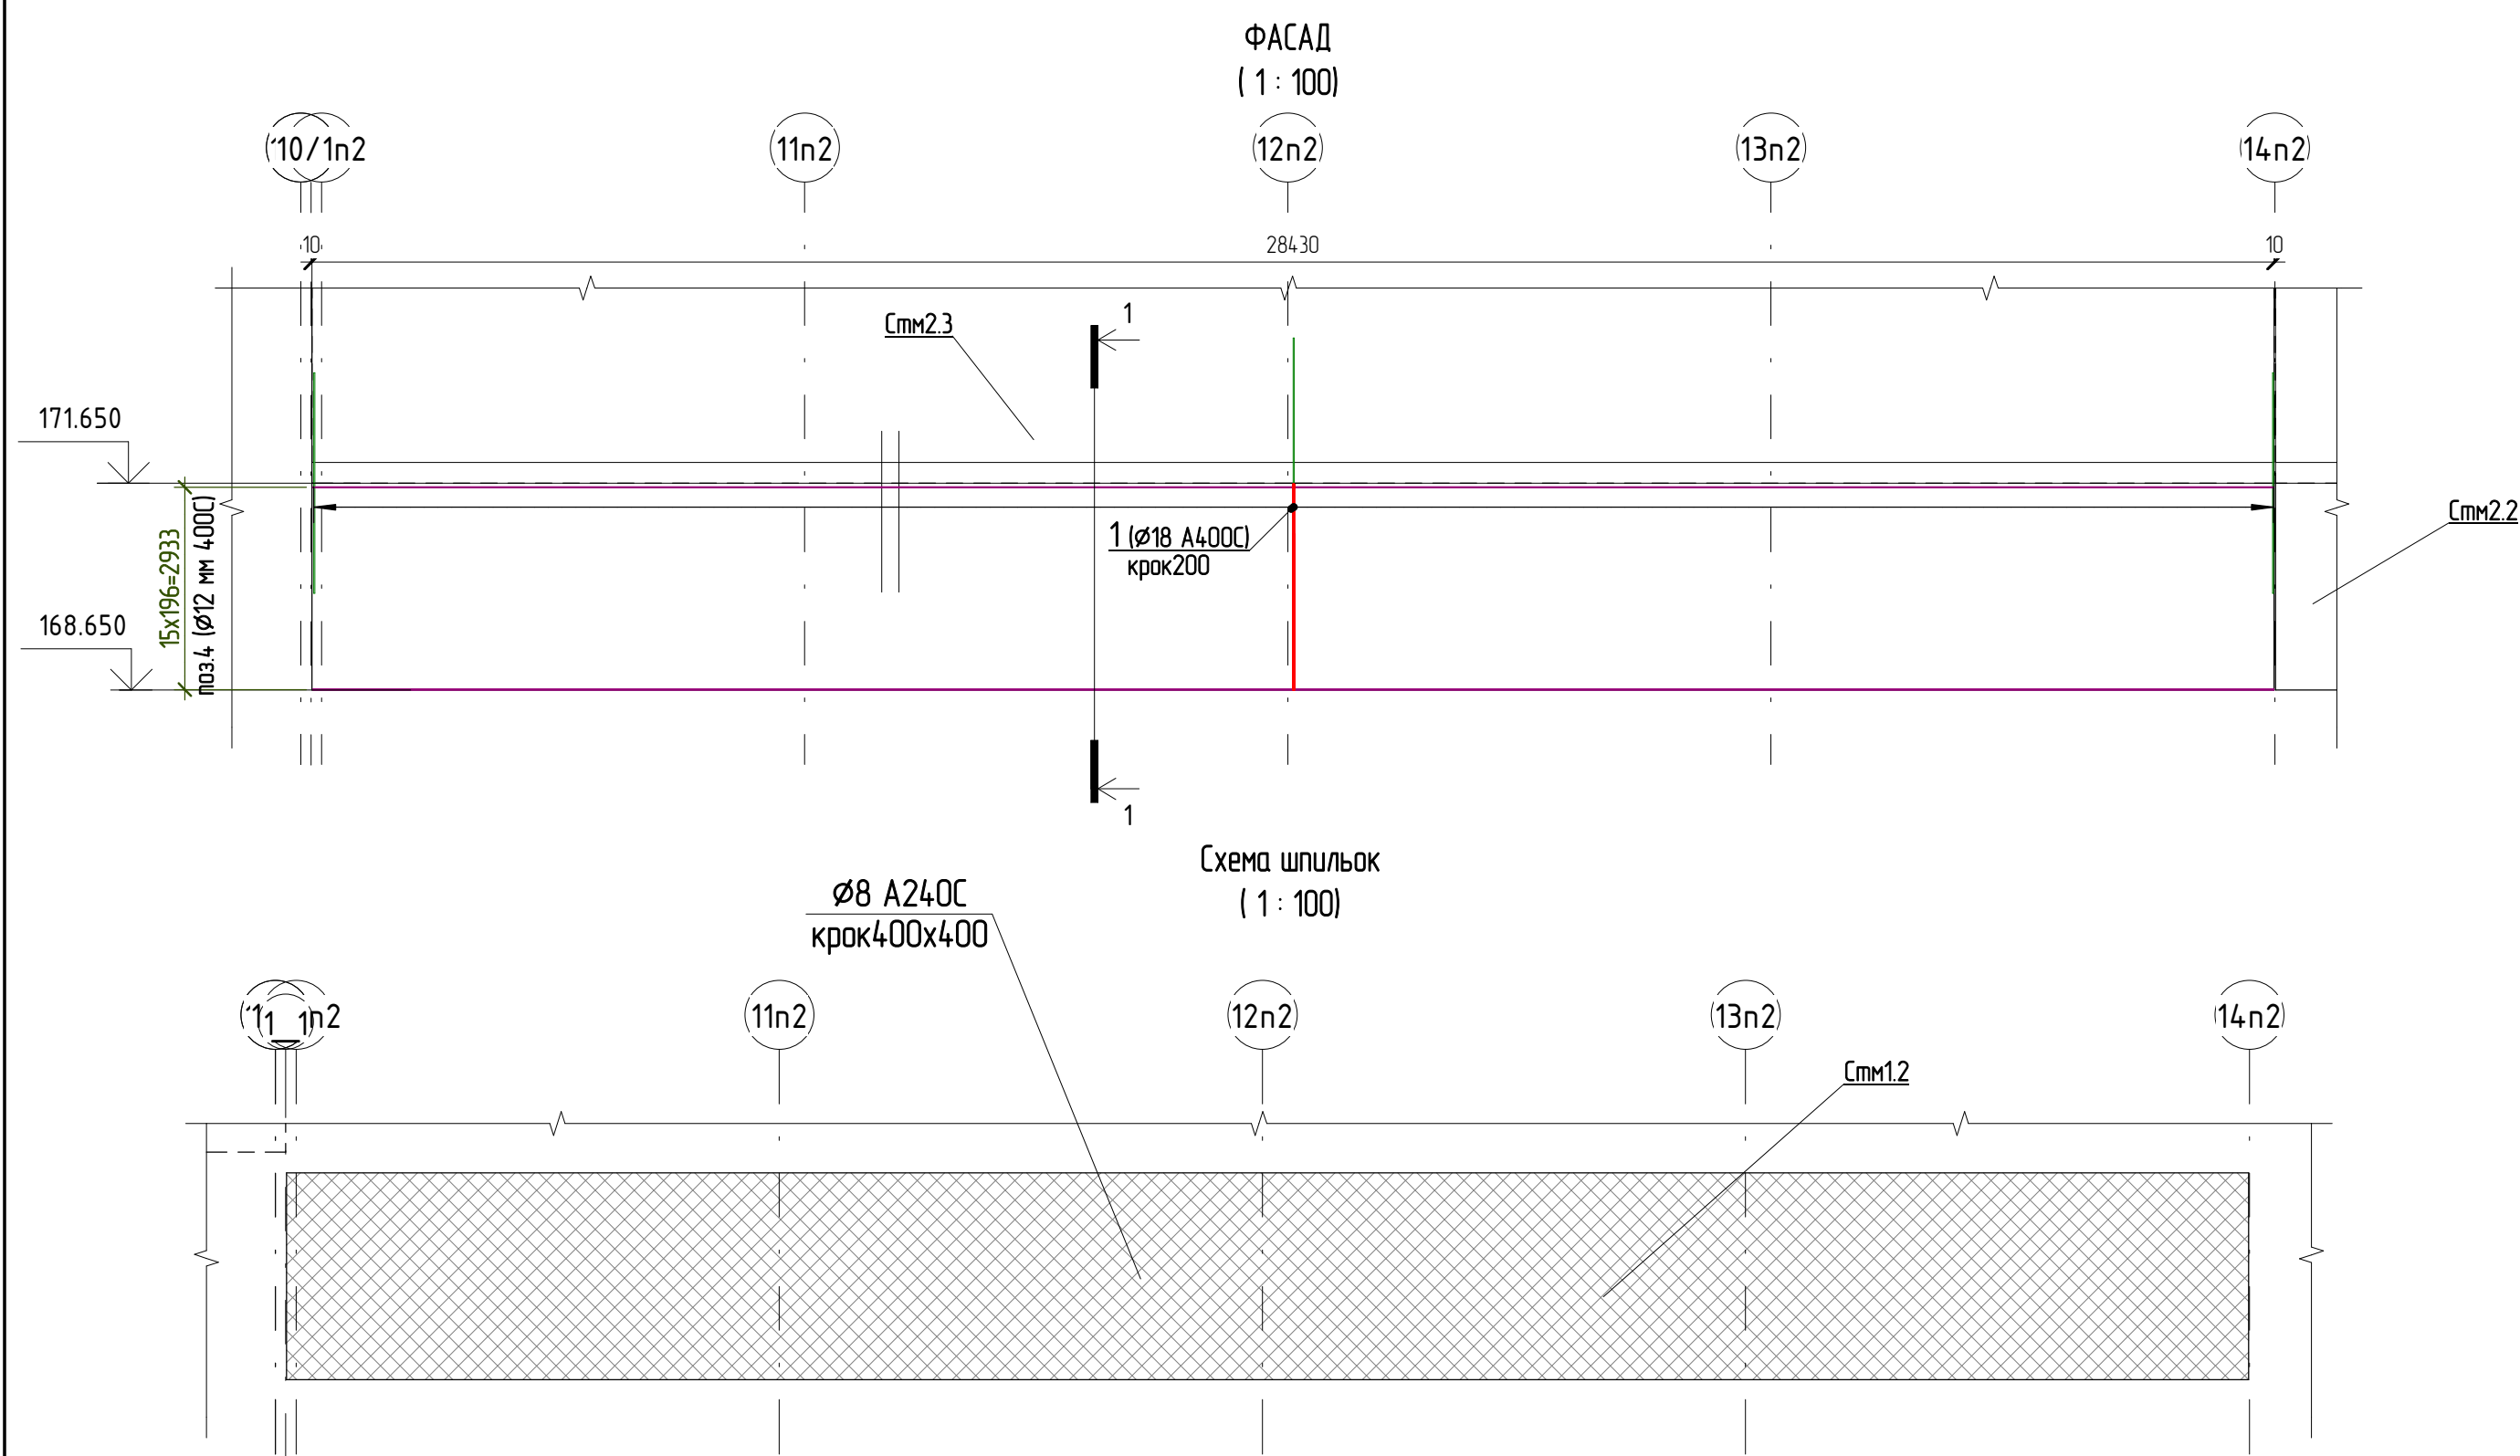

Специфікація арматурних і закладних деталей

* – дуб. відомість деталей, ** – витрати дані в погонних метрах з урахуванням перепуска

Поз.	Позначення	Найменування	Кіл., шт	Маса од., кг	Примітка
Деталі					
1	ДСТУ 3760-2006	ø18 A400C L= 2840	143	5.7	
2 *	ДСТУ 3760-2006	ø16 A400C L= 6280	143	10	
3	ДСТУ 3760-2006	ø14 A400C L= 3200	143	3.9	
4 **	ДСТУ 3760-2006	ø12 A400C L= 3200	958	0.888	п.м.
5 *	ДСТУ 3760-2006	ø8 A240C L= 540	576	0.22	
Матеріали					
Стм1		Бетон C20/25 F150 W6	38.4	м³	

Відомість деталей

Поз.	Ескіз				
	Форма	A	B	C	R
2		2975	405		
5		410	80		


Схема стикування поздовжньої арматури



Відомість витрат сталі на елемент, кг

Марка елементу	Вироби арматурні								Всього
	Арматура класу								
	A240C		A400C						
	ДСТУ 3760:2006		ДСТУ 3760:2006						
	Ø8	Всього	Ø12	Ø14	Ø16	Ø18	Всього		
Стм1	126.72	126.72	851.2	557.7	1430	815.1	3654	3780.72	

- З'єднання стержнів арматури А 400С по довжині виконується з перепуском. В одному розрізі дозволяється стиківка не більше 50% стрижнів.
- Виробництво, приймання і контроль якості арматурних і бетонних робіт виконувати відповідно СНіП 3.03.01 - 87.
- Захисний шар бетону 35 мм.

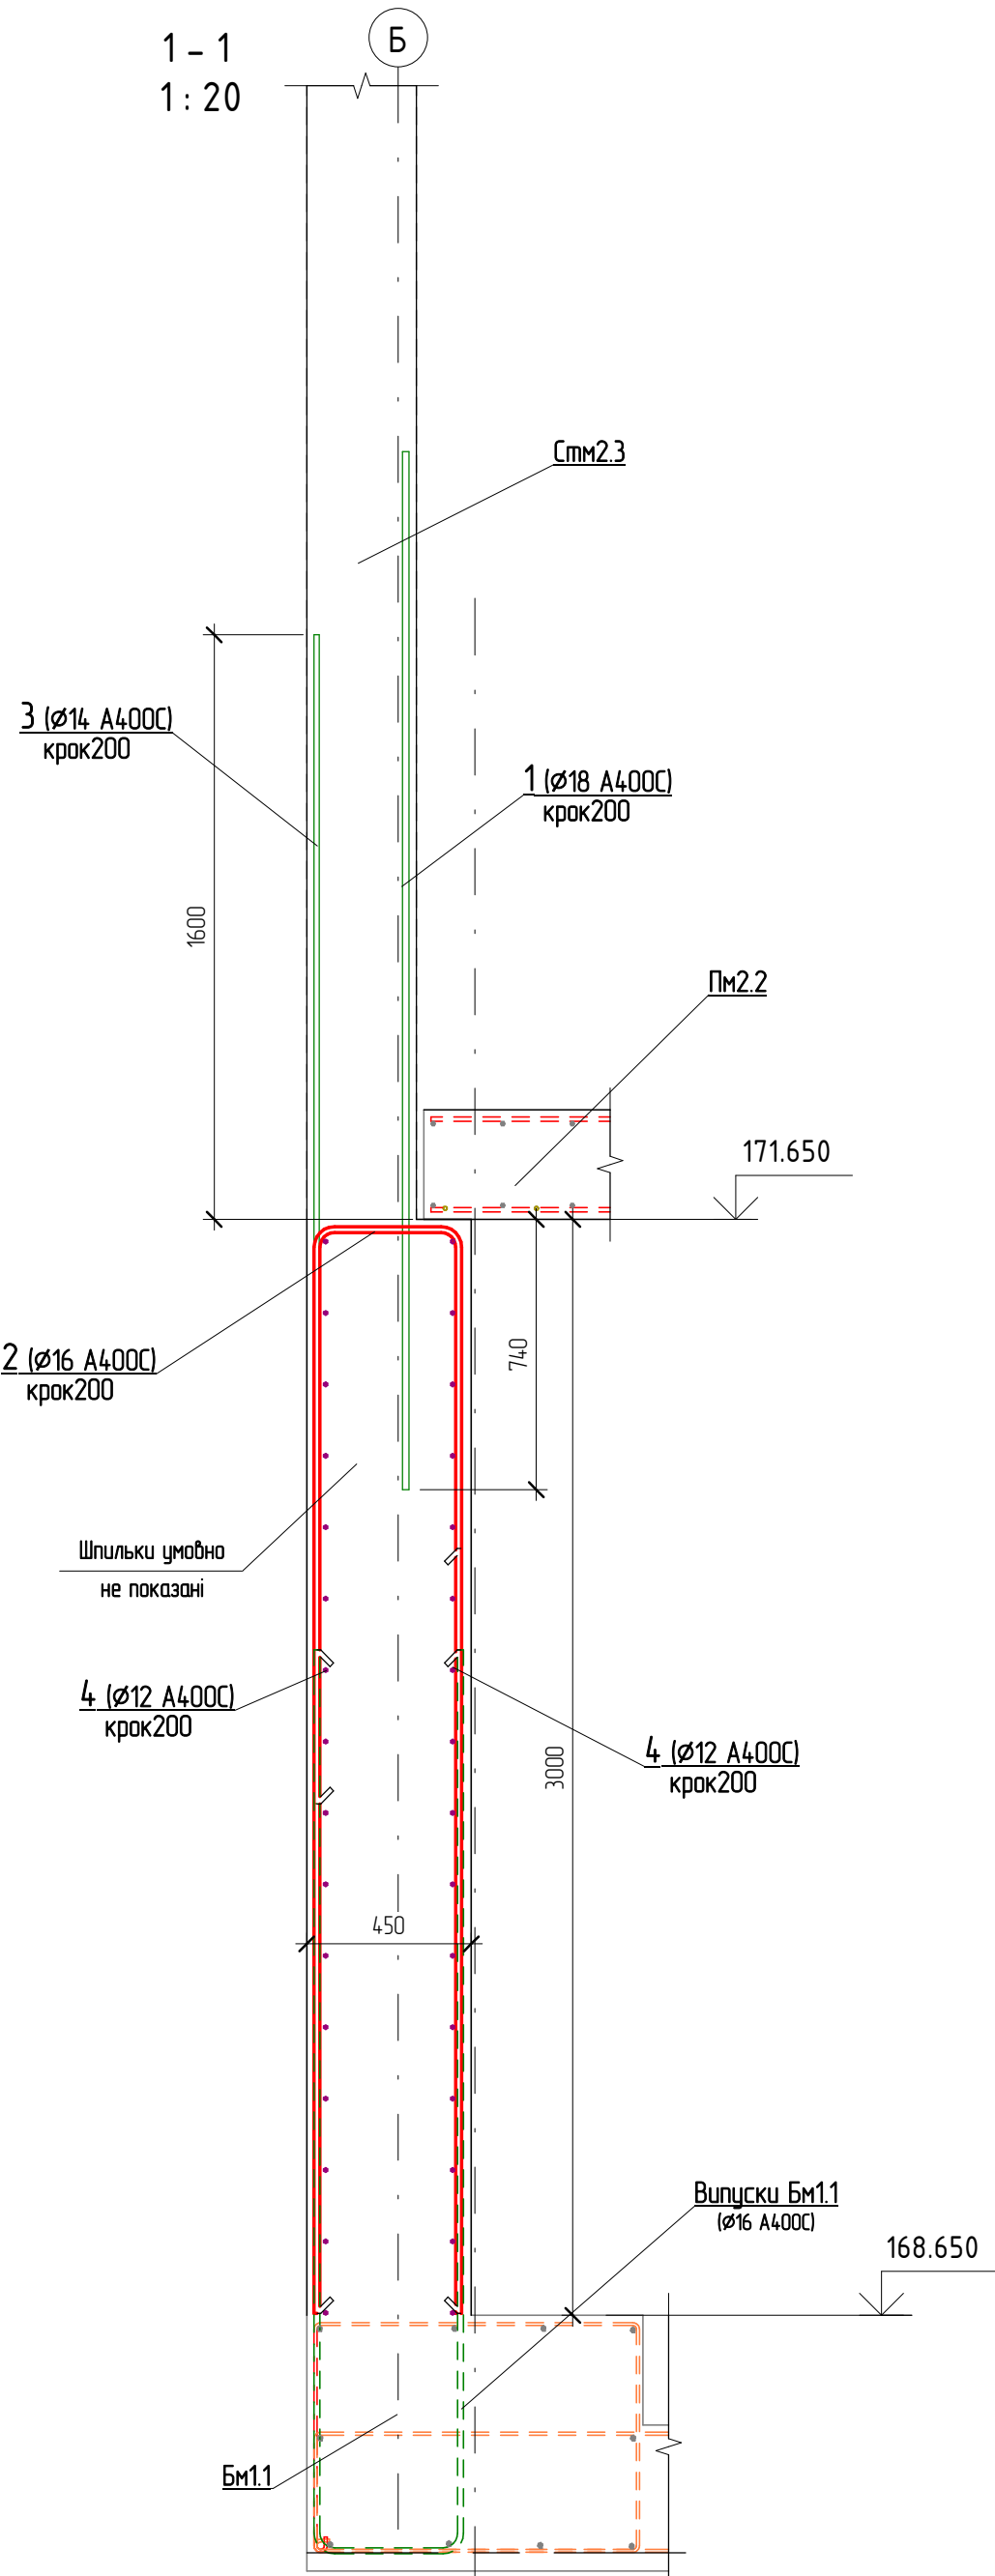

1506-00-КБ1					
Зм.	Кільк.	Арк.	Недок.	Підпис	Дата
ГІП					
Перевірив					
Розробив					
Н. контр.					
Підпірні стінки.				Стадія	Аркуш
Стінка Стм1.2. Схема армування.				Р	12