



1 : 200

Підпірна споруда С1 (l=117000)

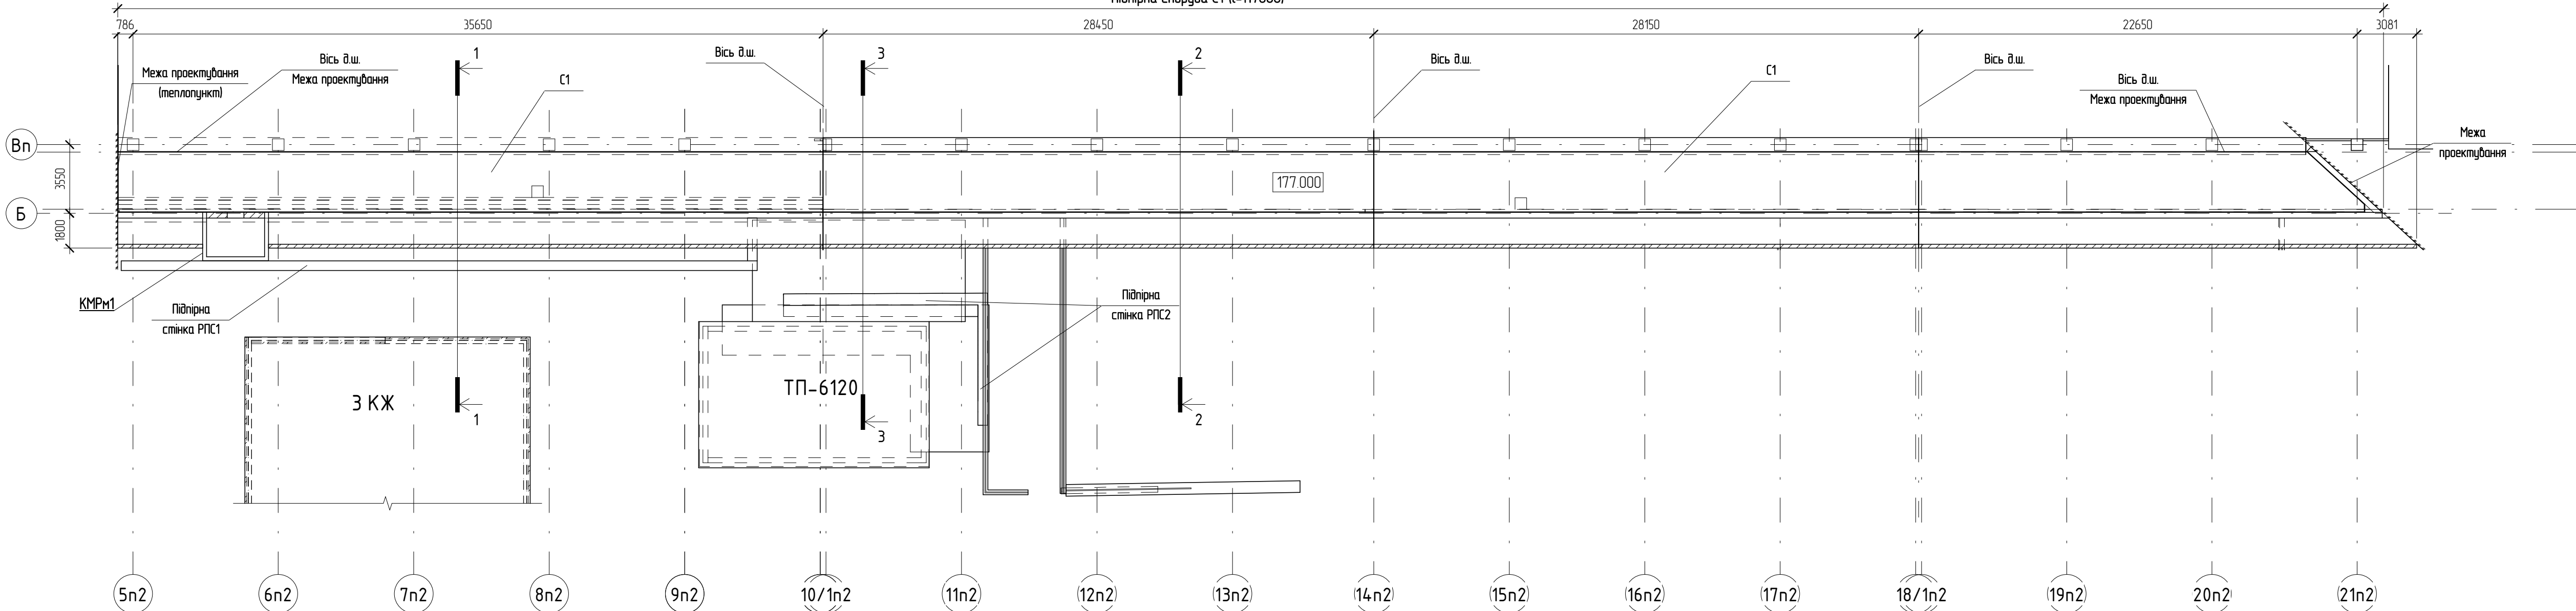


1. 100

1:100

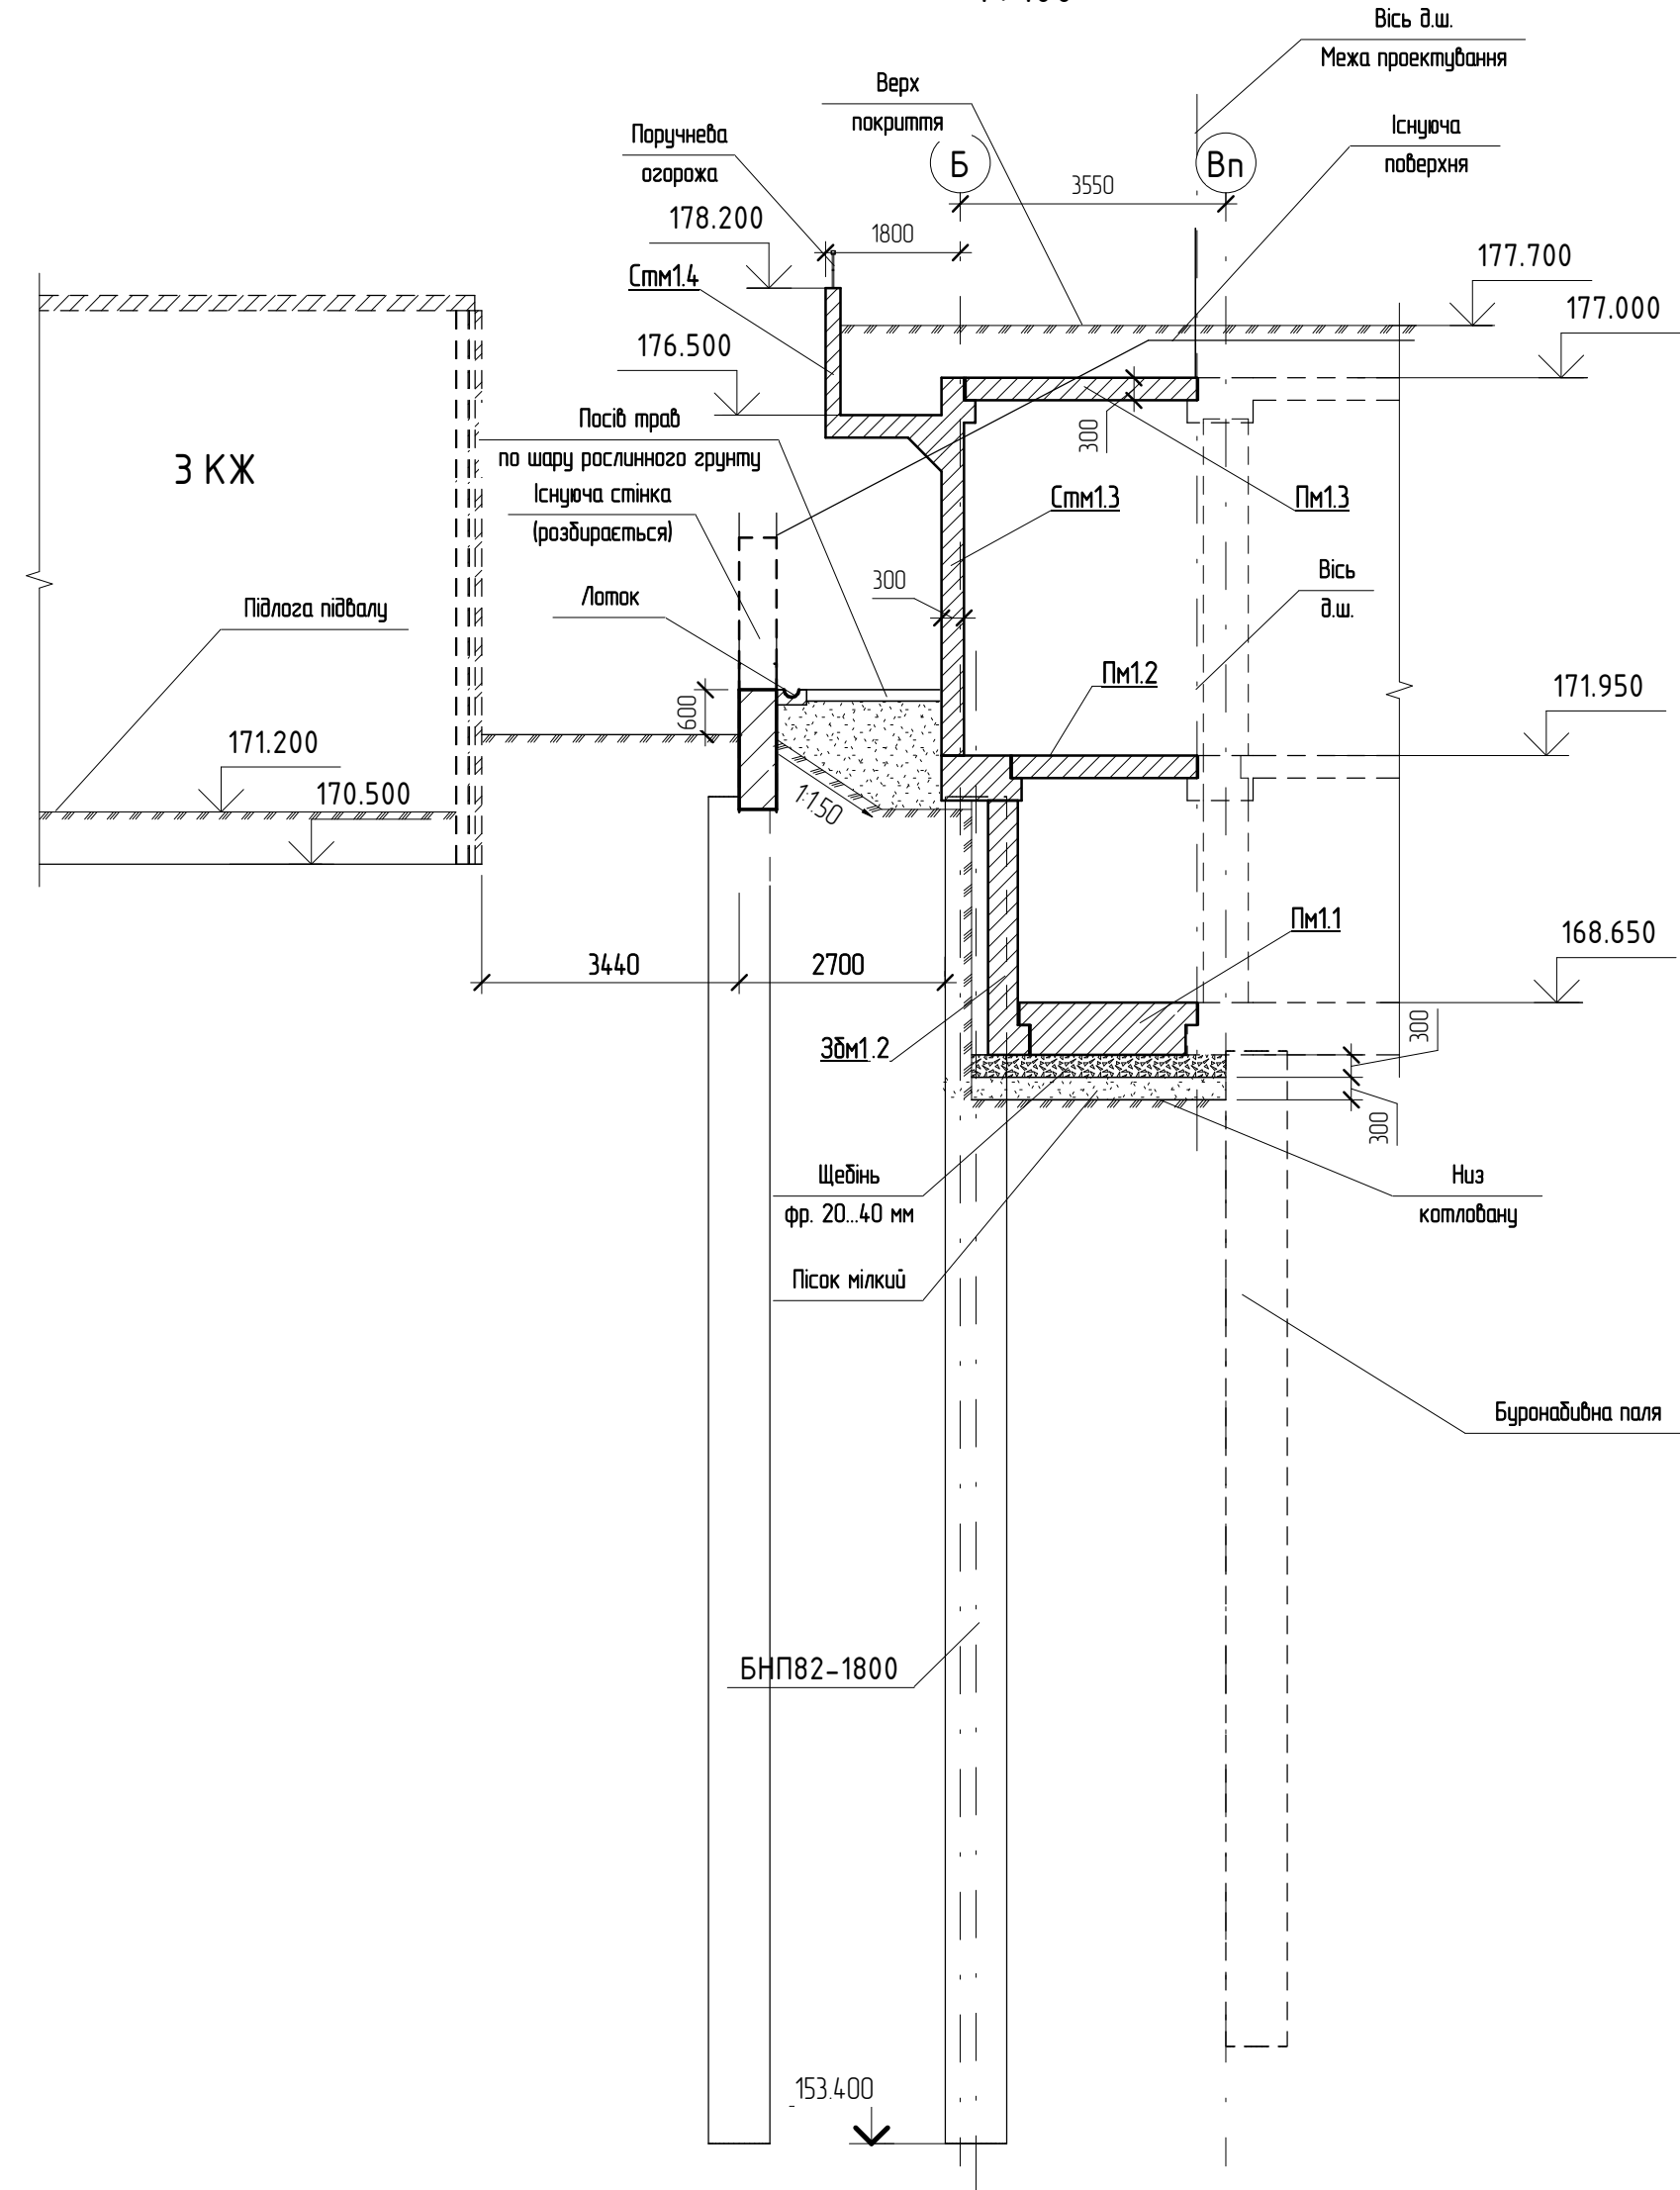


7-7

1 : 10C

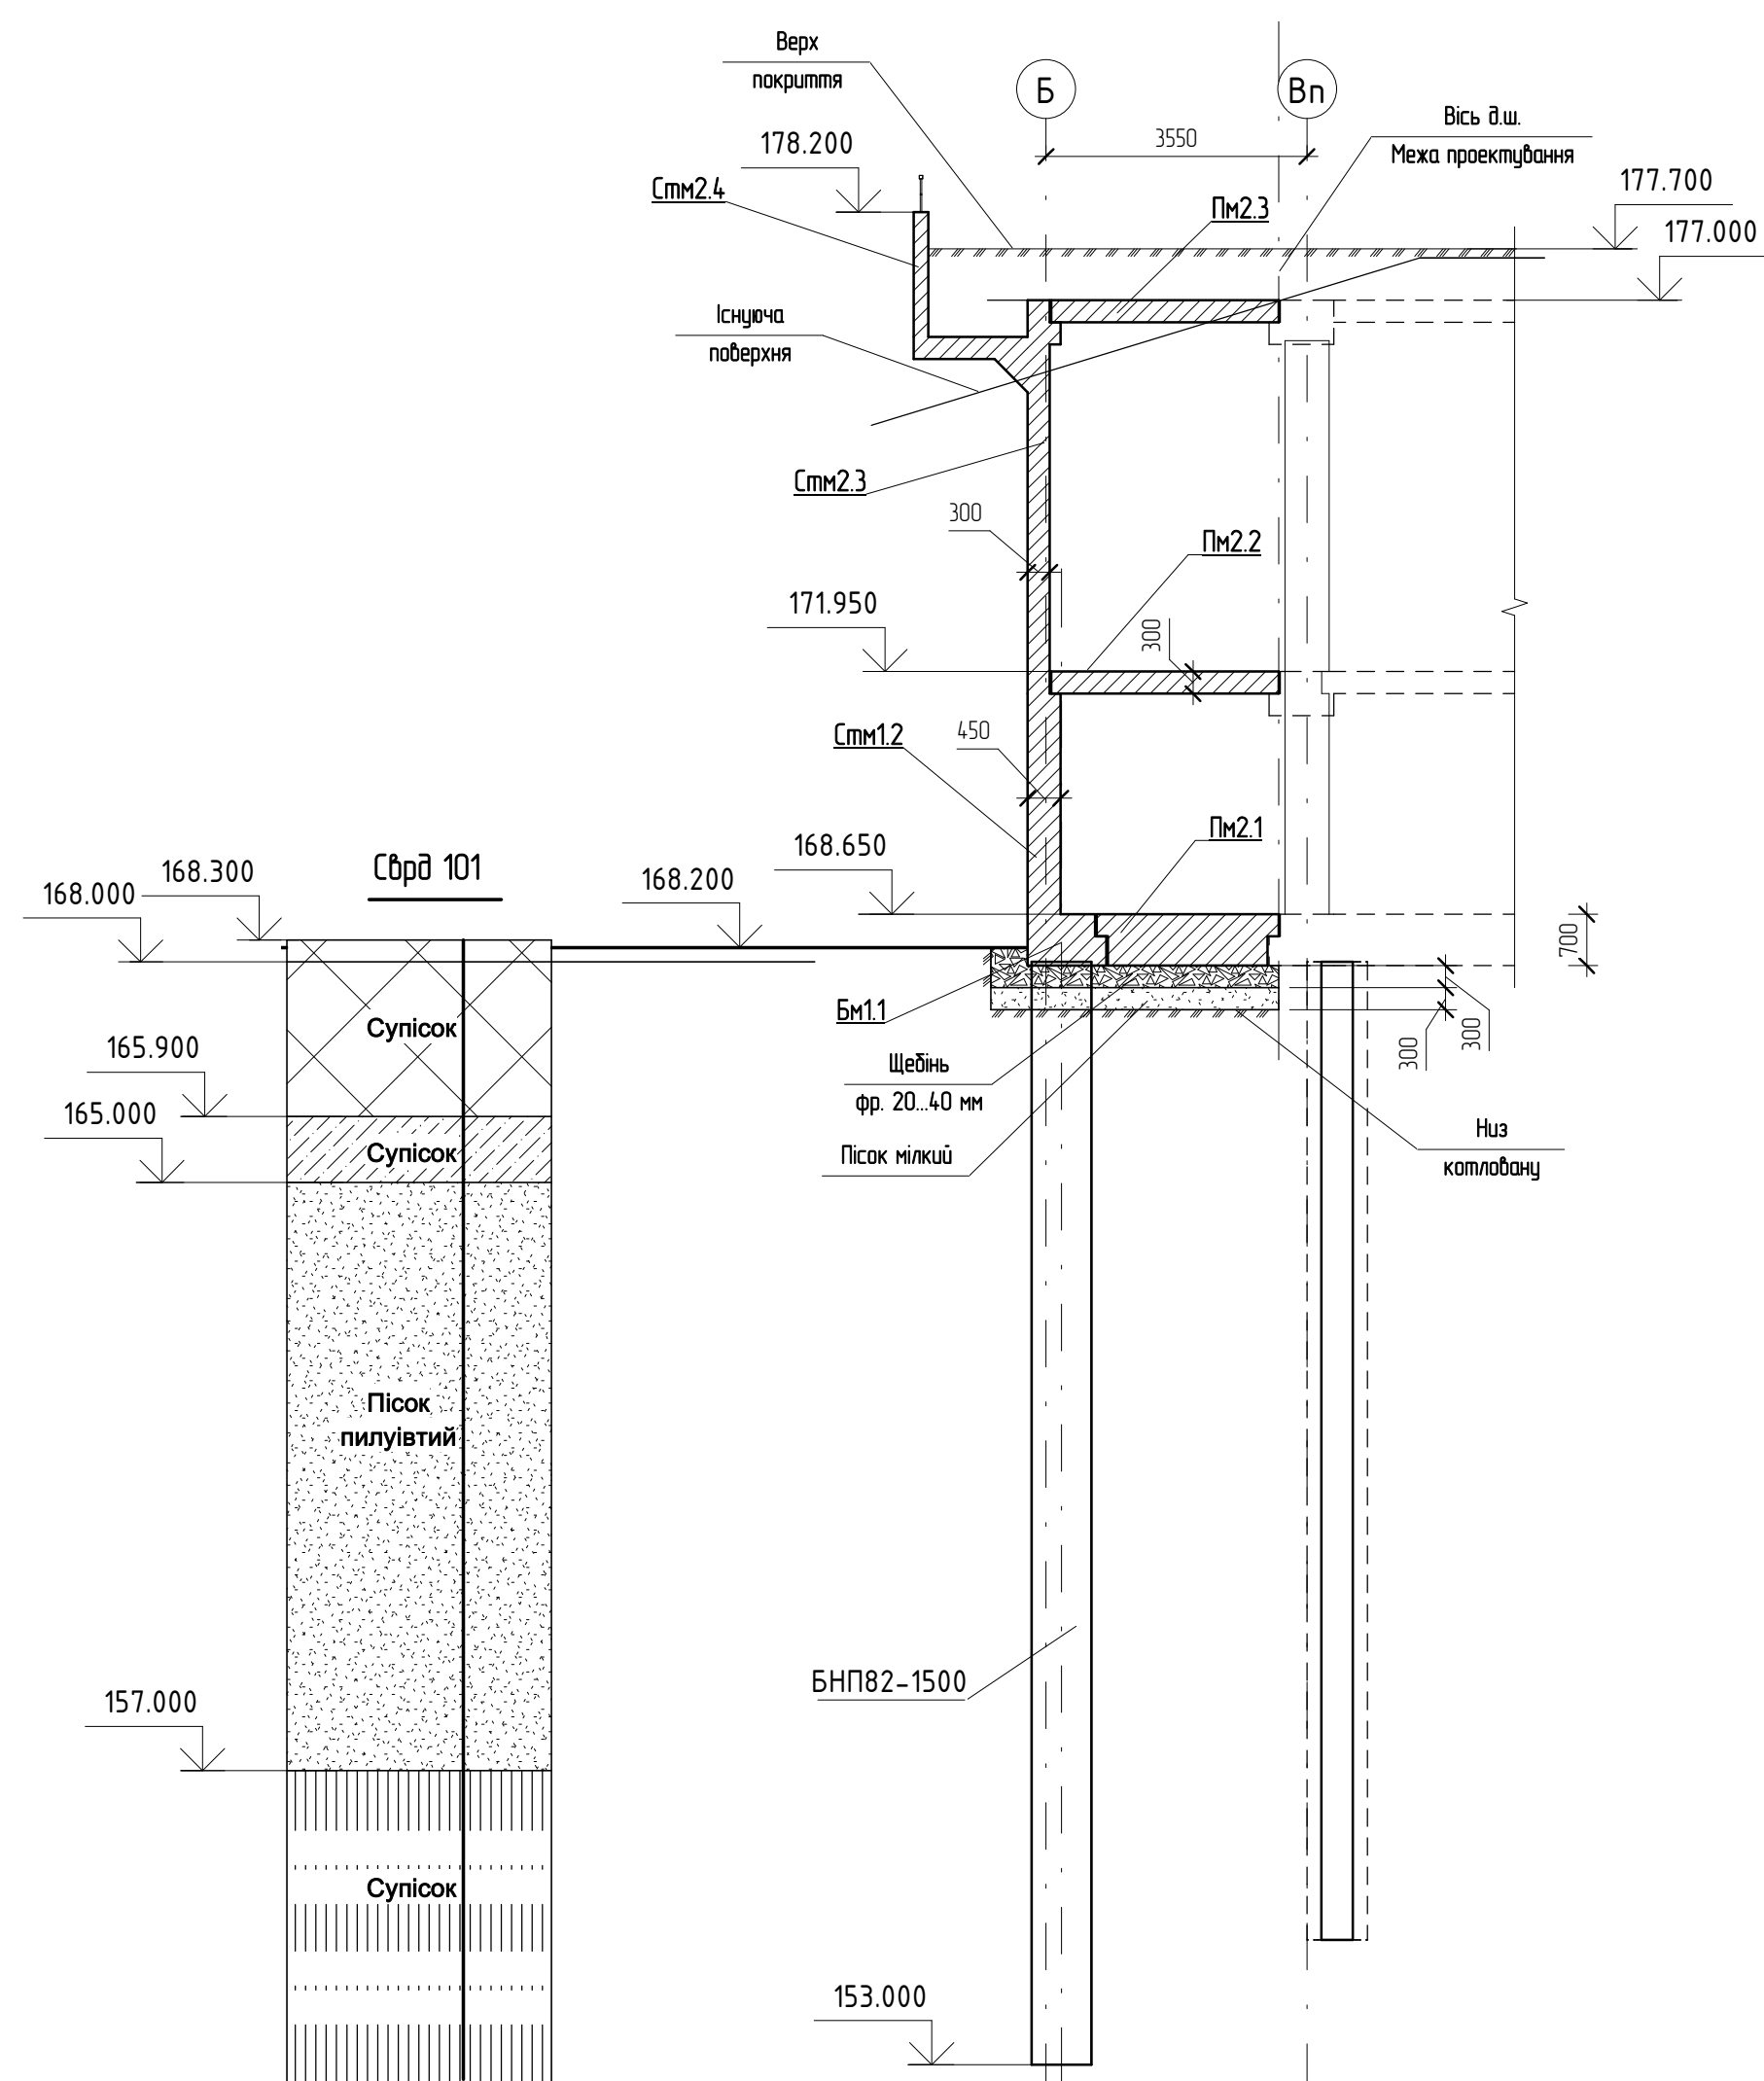

1:100

5

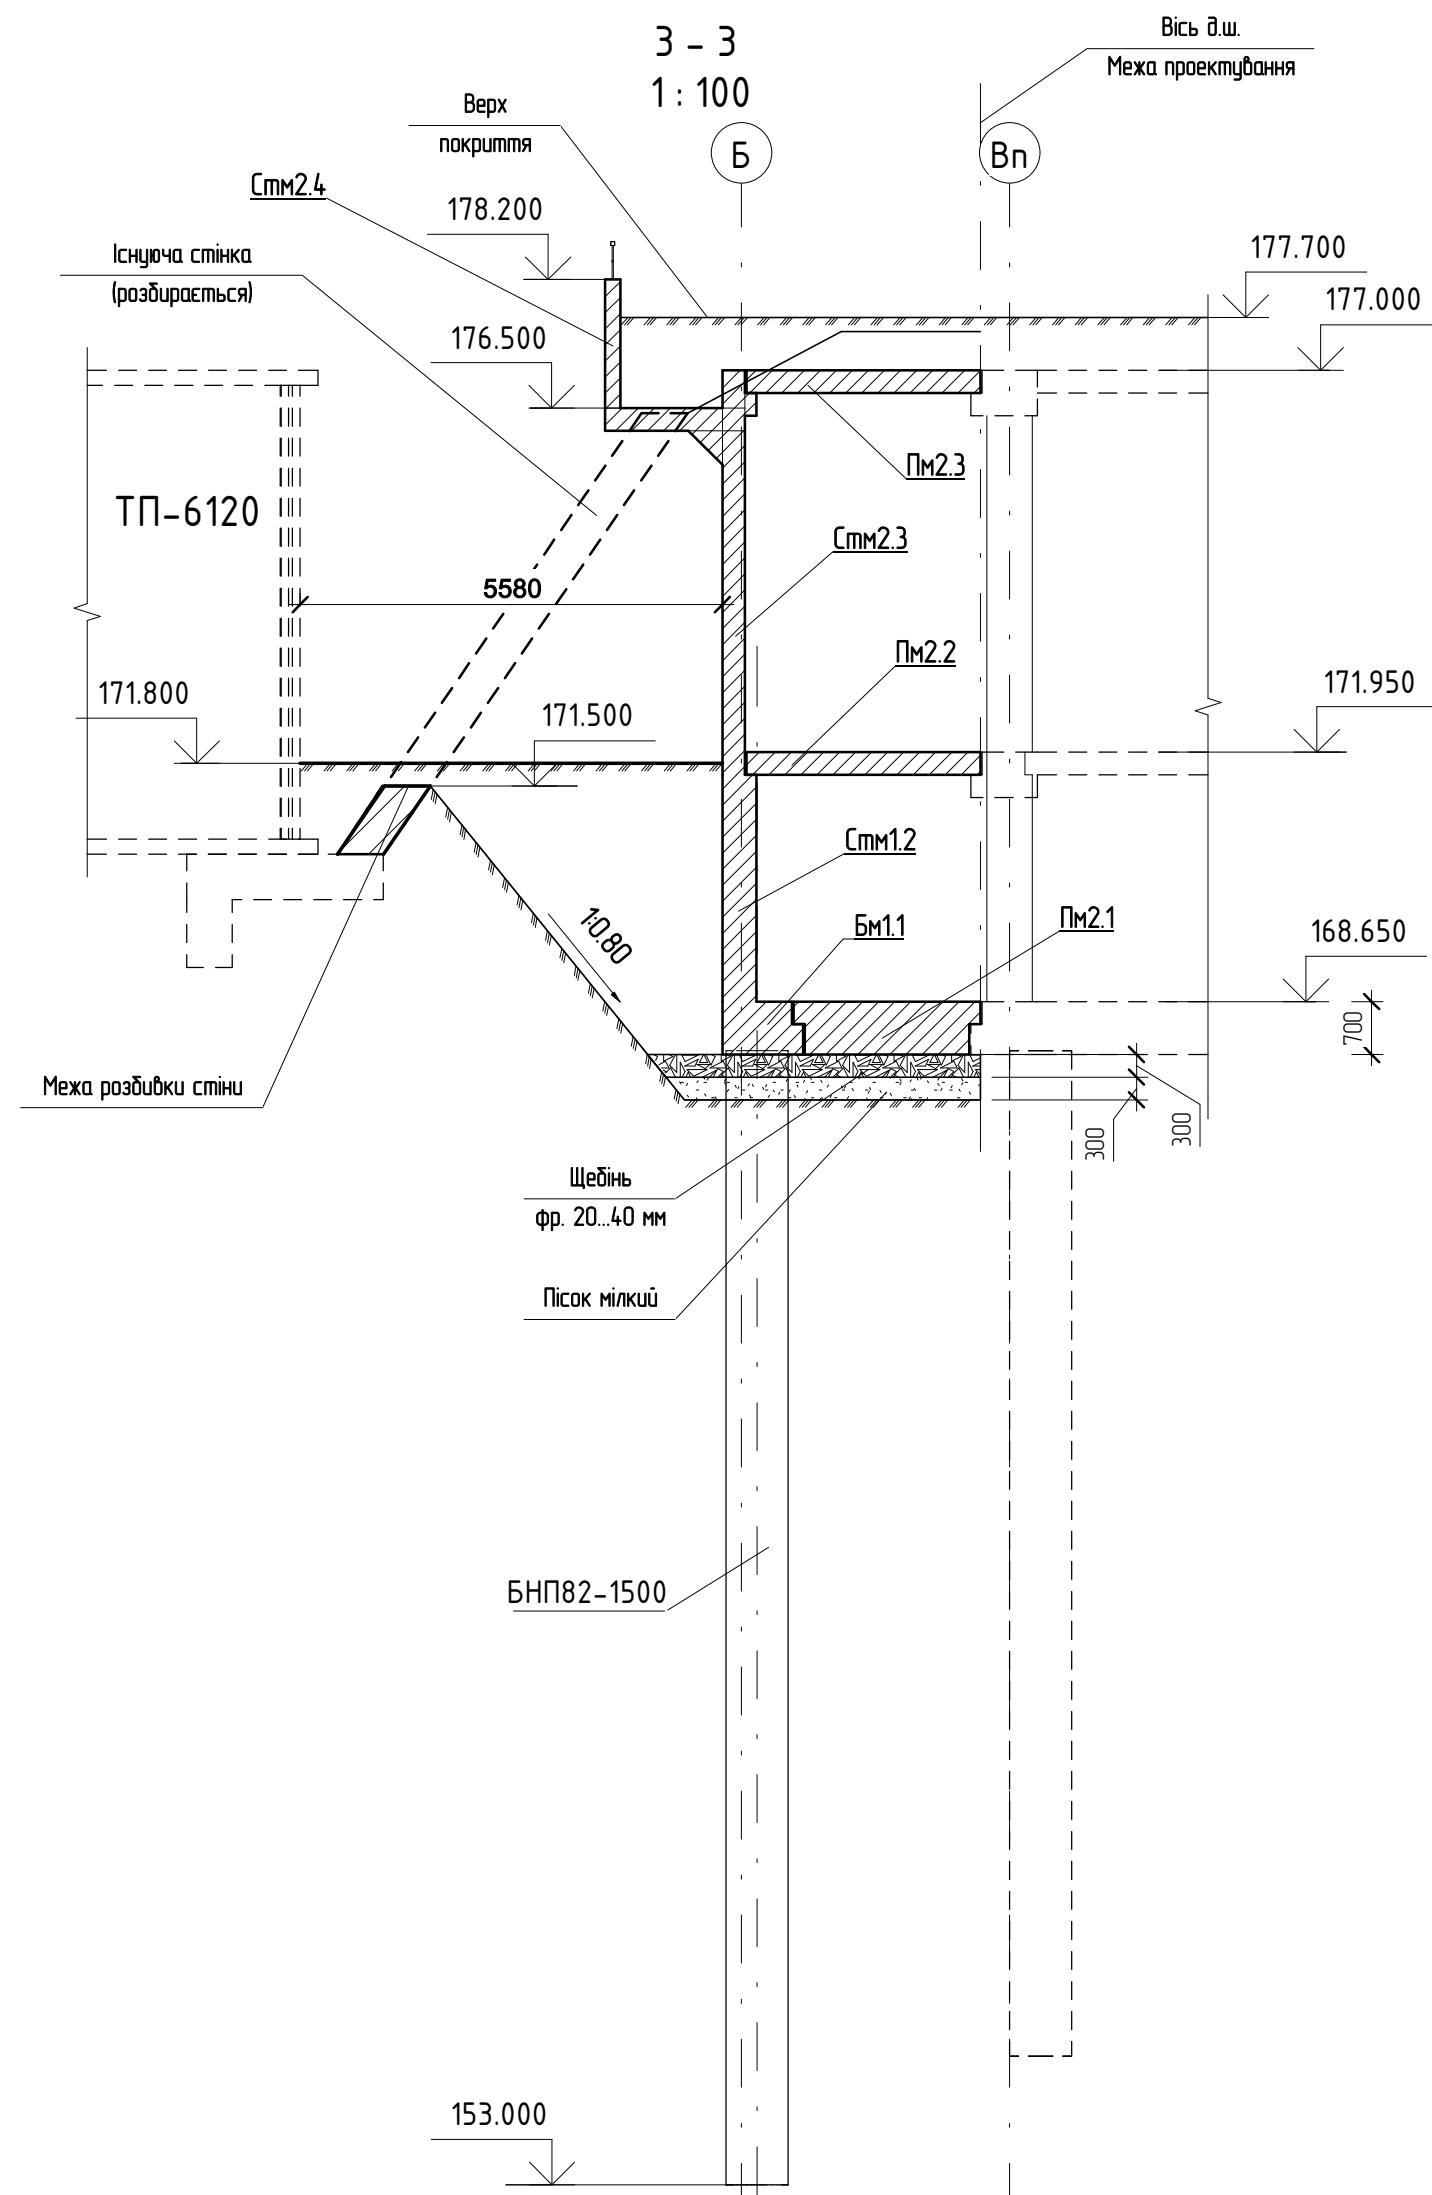

						1506-00-ГР1			
1		Зач	01-16		05-16				
Зм.	Кільк.	Арк.	Недок	Підпис	Дата				
ГІП						Підпірна споруда.	Стадія	Аркуш	Аркушів
							Р	4	
Перевірів						Загальні види. План. Розрізи.			
Розробив									