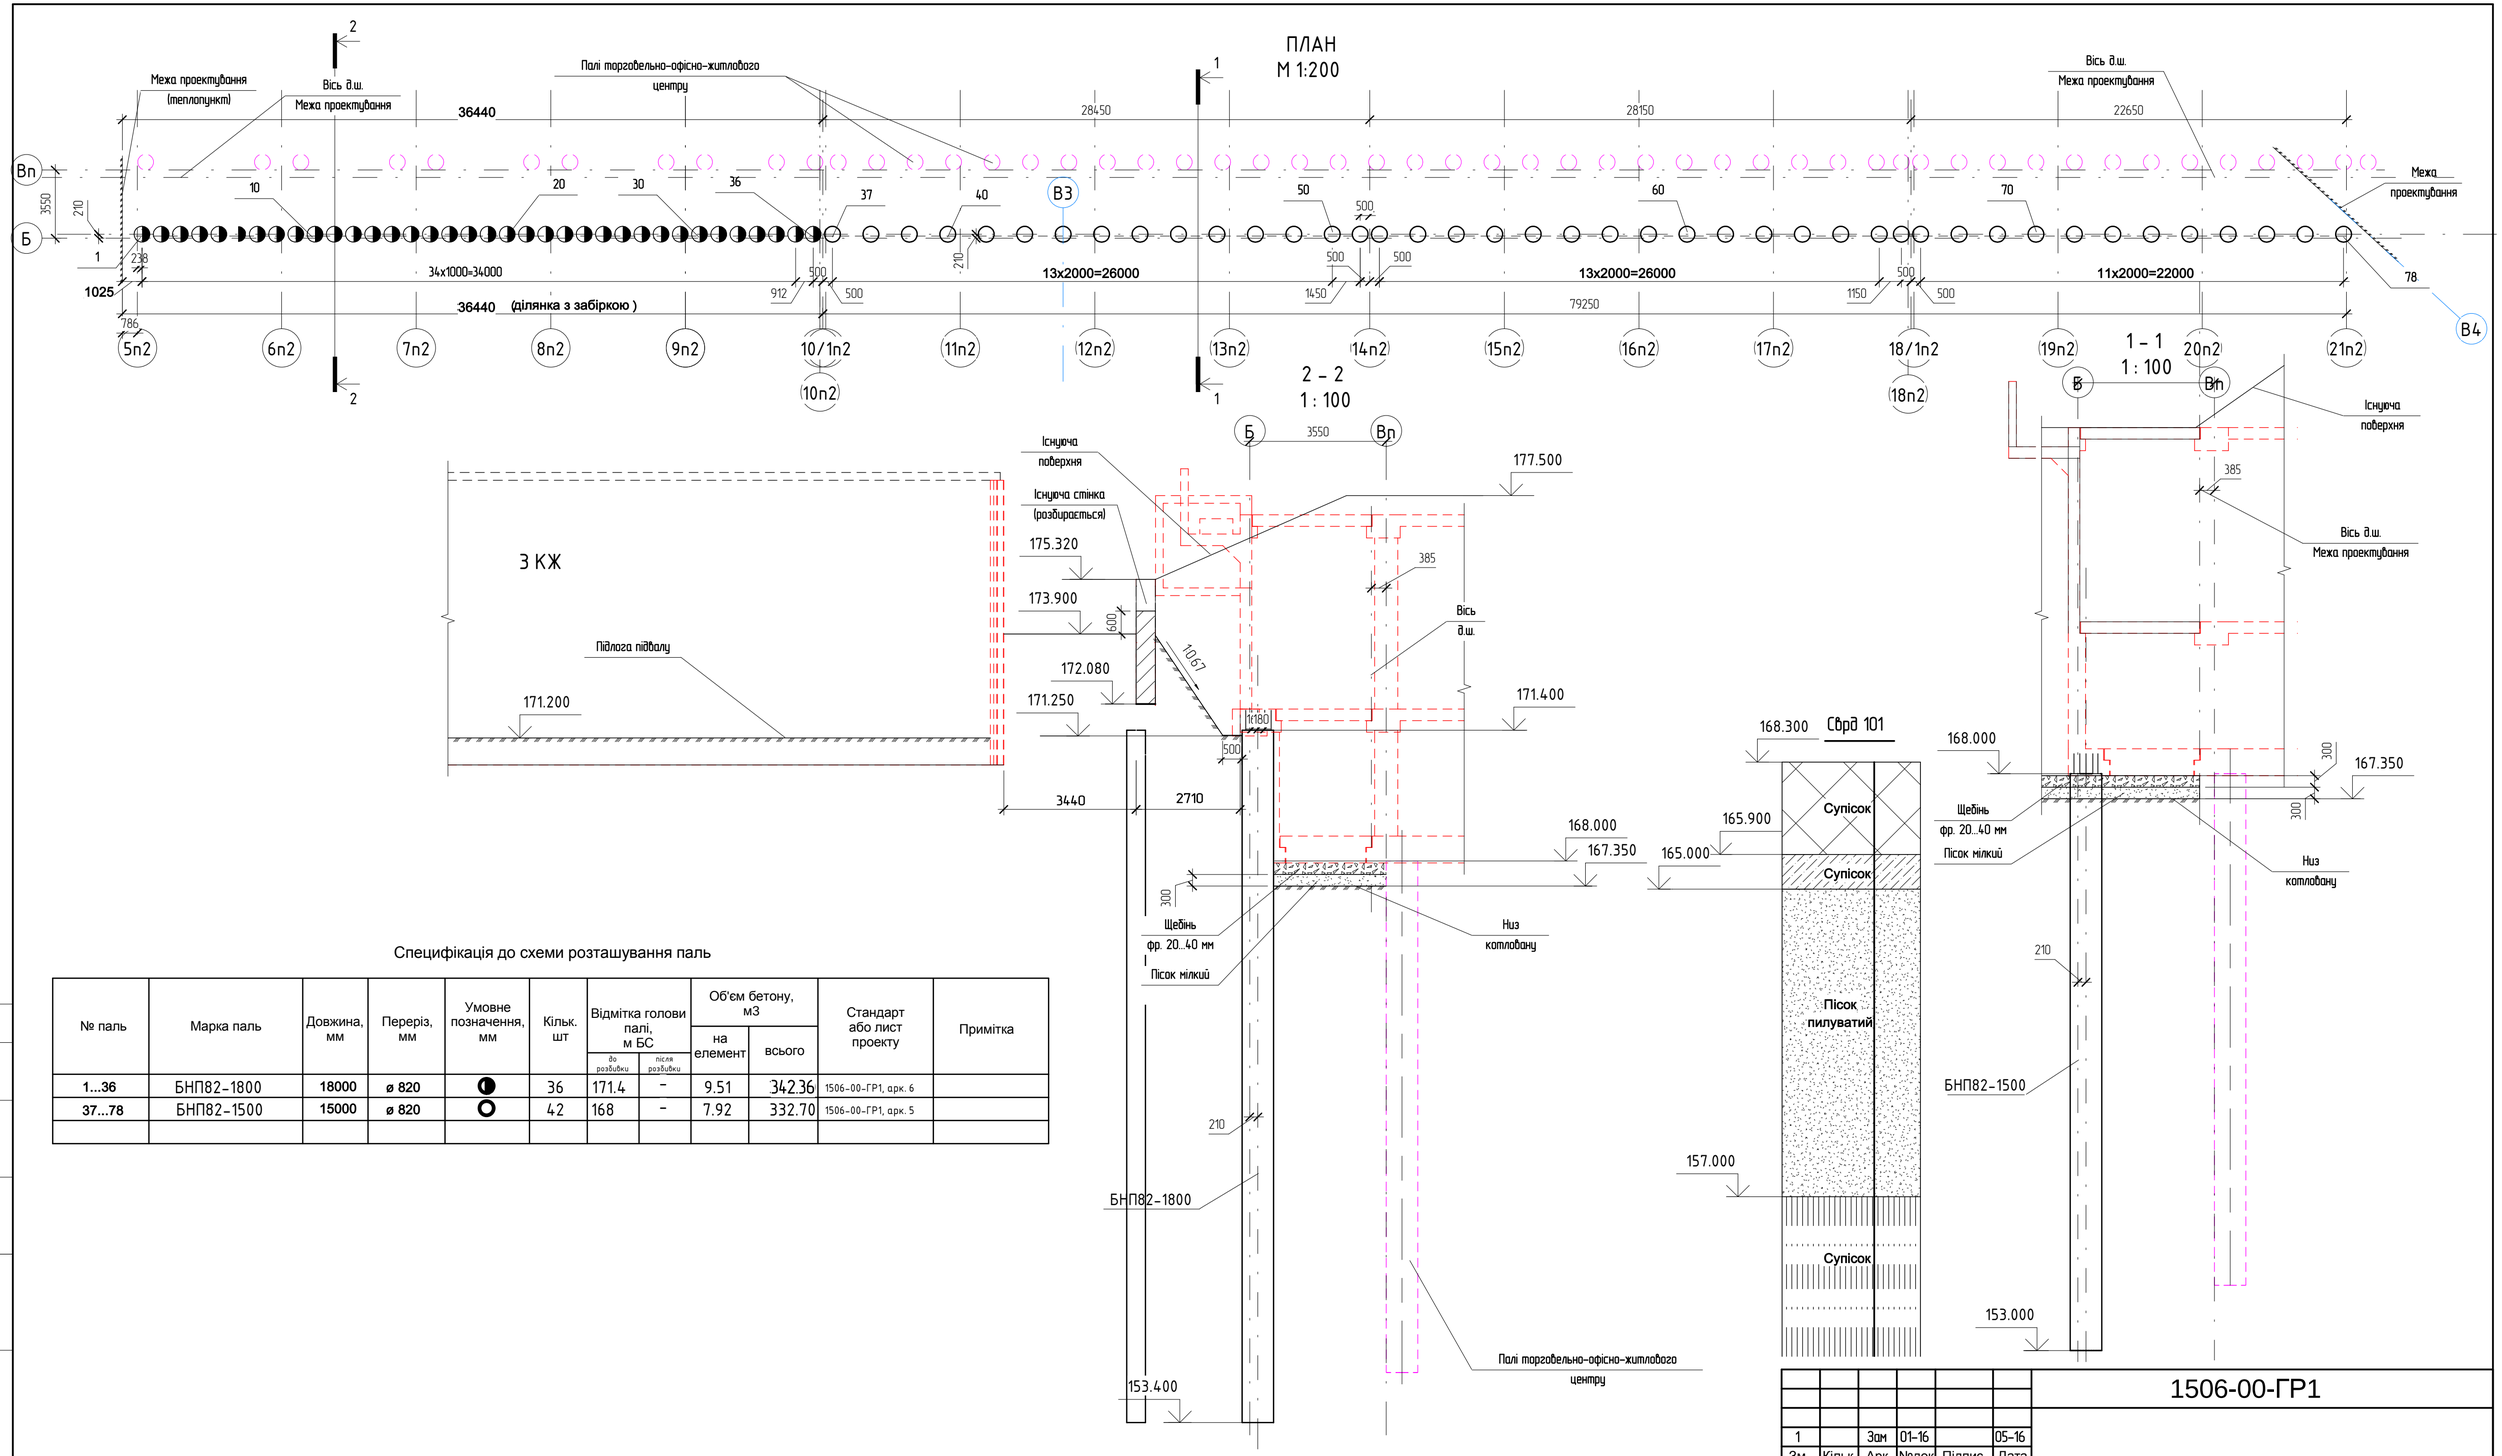

Специфікація до схеми розташування паль

№ паль	Марка паль	Довжина, мм	Переріз, мм	Умовне позначення, мм	Кільк. шт	Відмітка голови палі, м БС		Об'єм бетону, м3		Стандарт або лист проекту	Примітка
						до розбивки	після розбивки	на елемент	всього		
1...36	БНП82-1800	18000	ø 820	◐	36	171.4	-	9.51	342.36	1506-00-ГР1, арк. 6	
37...78	БНП82-1500	15000	ø 820	○	42	168	-	7.92	332.70	1506-00-ГР1, арк. 5	

3. Буронабивні палі влаштовуються із закріпленням стінок свердловин інвентарними обсадними трубами, що витягуються.

1		Зам	01-16		05-16	1506-00-ГР1
Зм.	Кільк.	Арк.	№док	Підпис	Дата	
ГІП						Підпірна споруда.
Перевірив						Пальова основа. План. Розрізи.
Розробив						

Стадія	Аркуш	Аркушів
Р	3	

ПОГОДЖЕНО

Зам. інв. №

Підпис і дата

Інв. № ор.

Формат

11.09.2017 16:10:50