ПЛАН
(1 : 50)

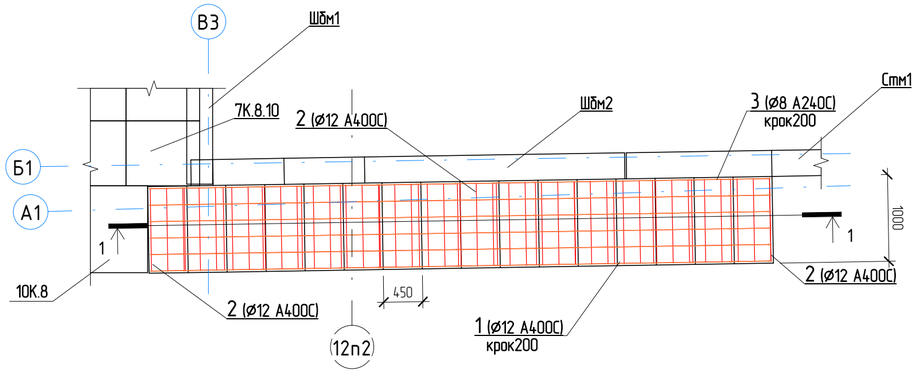

1 – 1
1 : 20

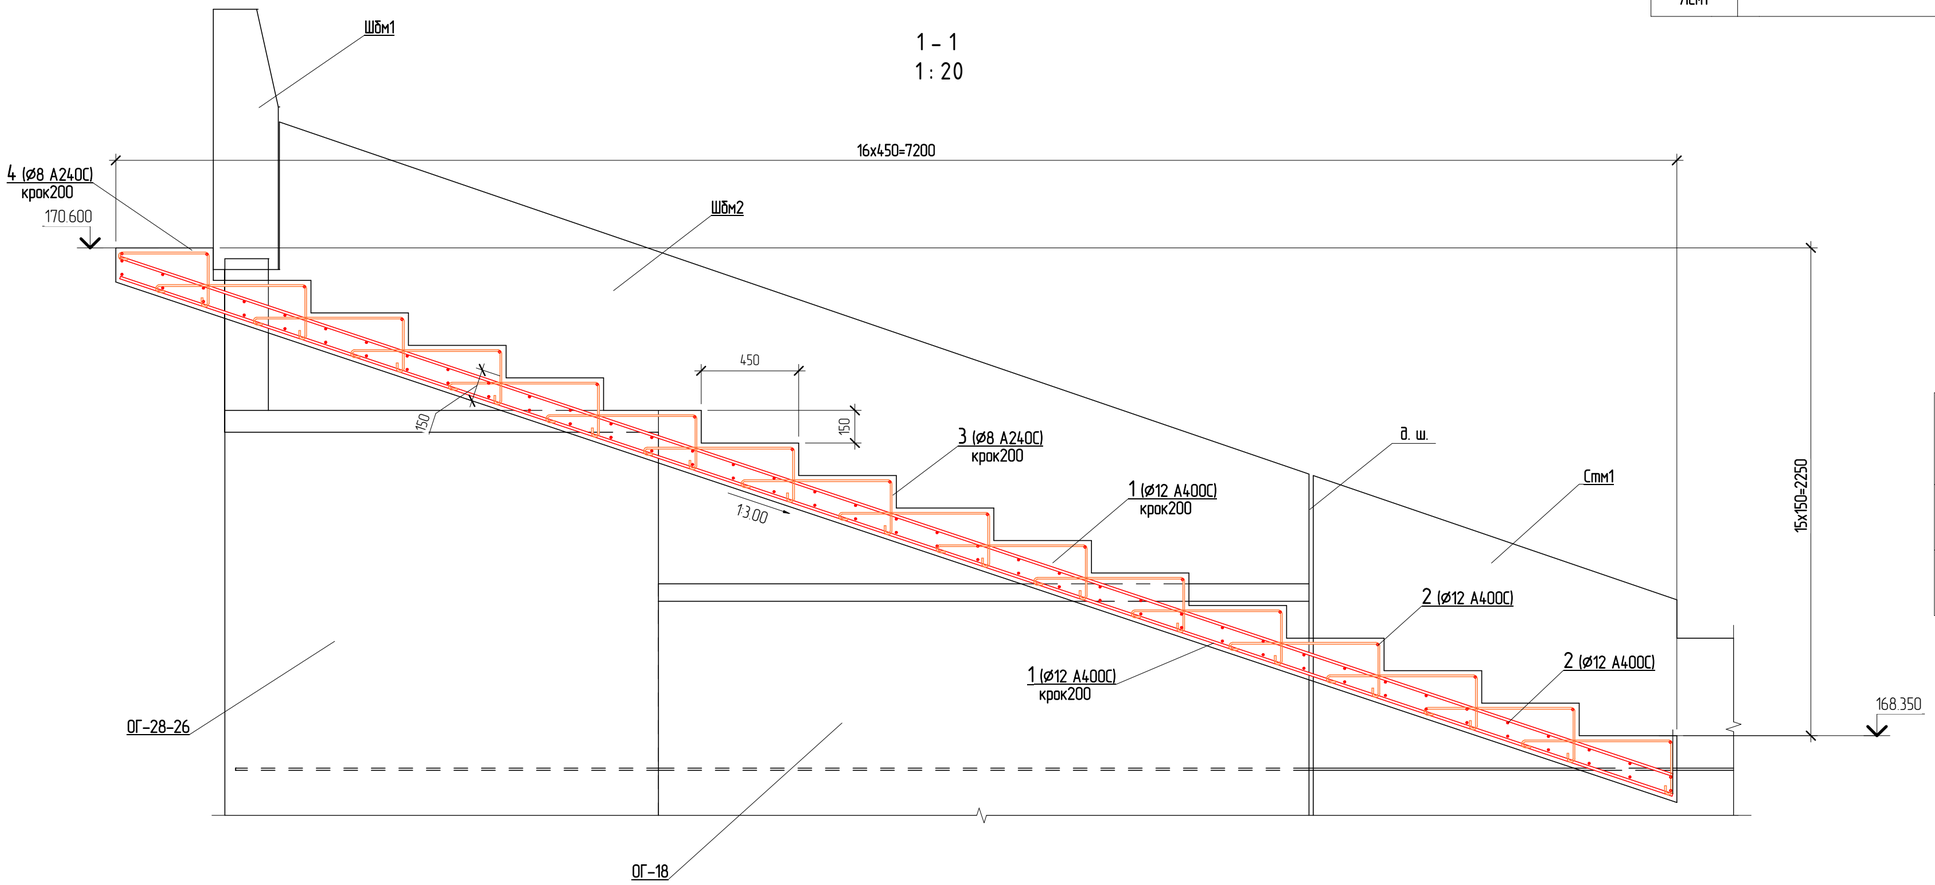

Специфікація арматурних і закладних деталей

* – див. відомість деталей, ** – витрати дані в погонних метрах з урахуванням перепуска

Поз.	Позначення	Найменування		Кіл., шт	Маса од., кг	Примітка
		Деталі				
1	ДСТУ 3760:2006	ø12 А400С	L= 7545	12	6.8	
2	ДСТУ 3760:2006	ø12 А400С	L= 960	95	0.86	
3 *	ДСТУ 3760:2006	ø8 А240С	L= 1035	90	0.41	
4 *	ДСТУ 3760:2006	ø8 А240С	L= 755	6	0.3	
		Матеріали				
Лсм1		Бетон С20/25 F150 W6		1.68	$м^3$	

Відомість деталей

Поз.	Эскіз				
	Форма	A	B	C	R
3	R b a	695	255		
4	R b a	420	255		

Відомість витрат сталі на елемент, кг

Марка елементу	Вироби арматурні				
	Арматура класу				Всього
	А240С		А400С		
	ДСТУ 3760:2006		ДСТУ 3760:2006		
	ø8	Всього	ø12	Всього	
Лсм1	38.7	38.7	163.3	163.3	202

1. Виробництво, приймання і контроль якості арматурних і бетонних робіт виконувати відповідно СНіП 3.03.01 - 87.
2. Захисний шар бетону 35 мм.

Зм.	Кільк.	Арк.	№док	Підпис	Дата	1506-00-КБ2			
ГІП						Підпірні стінки.	Стадія	Аркуш	Аркушів
							Р	14	
Перевірив						Сходи Лсм1. Схема армування.			
Розробив									
Н. контр.									

ПОГОДЖЕНО

Зам. інв. №

Підпис і дата

Інв. № ор.

Формат

11.09.2017 16:45:24