




ПЛАН
1 : 200

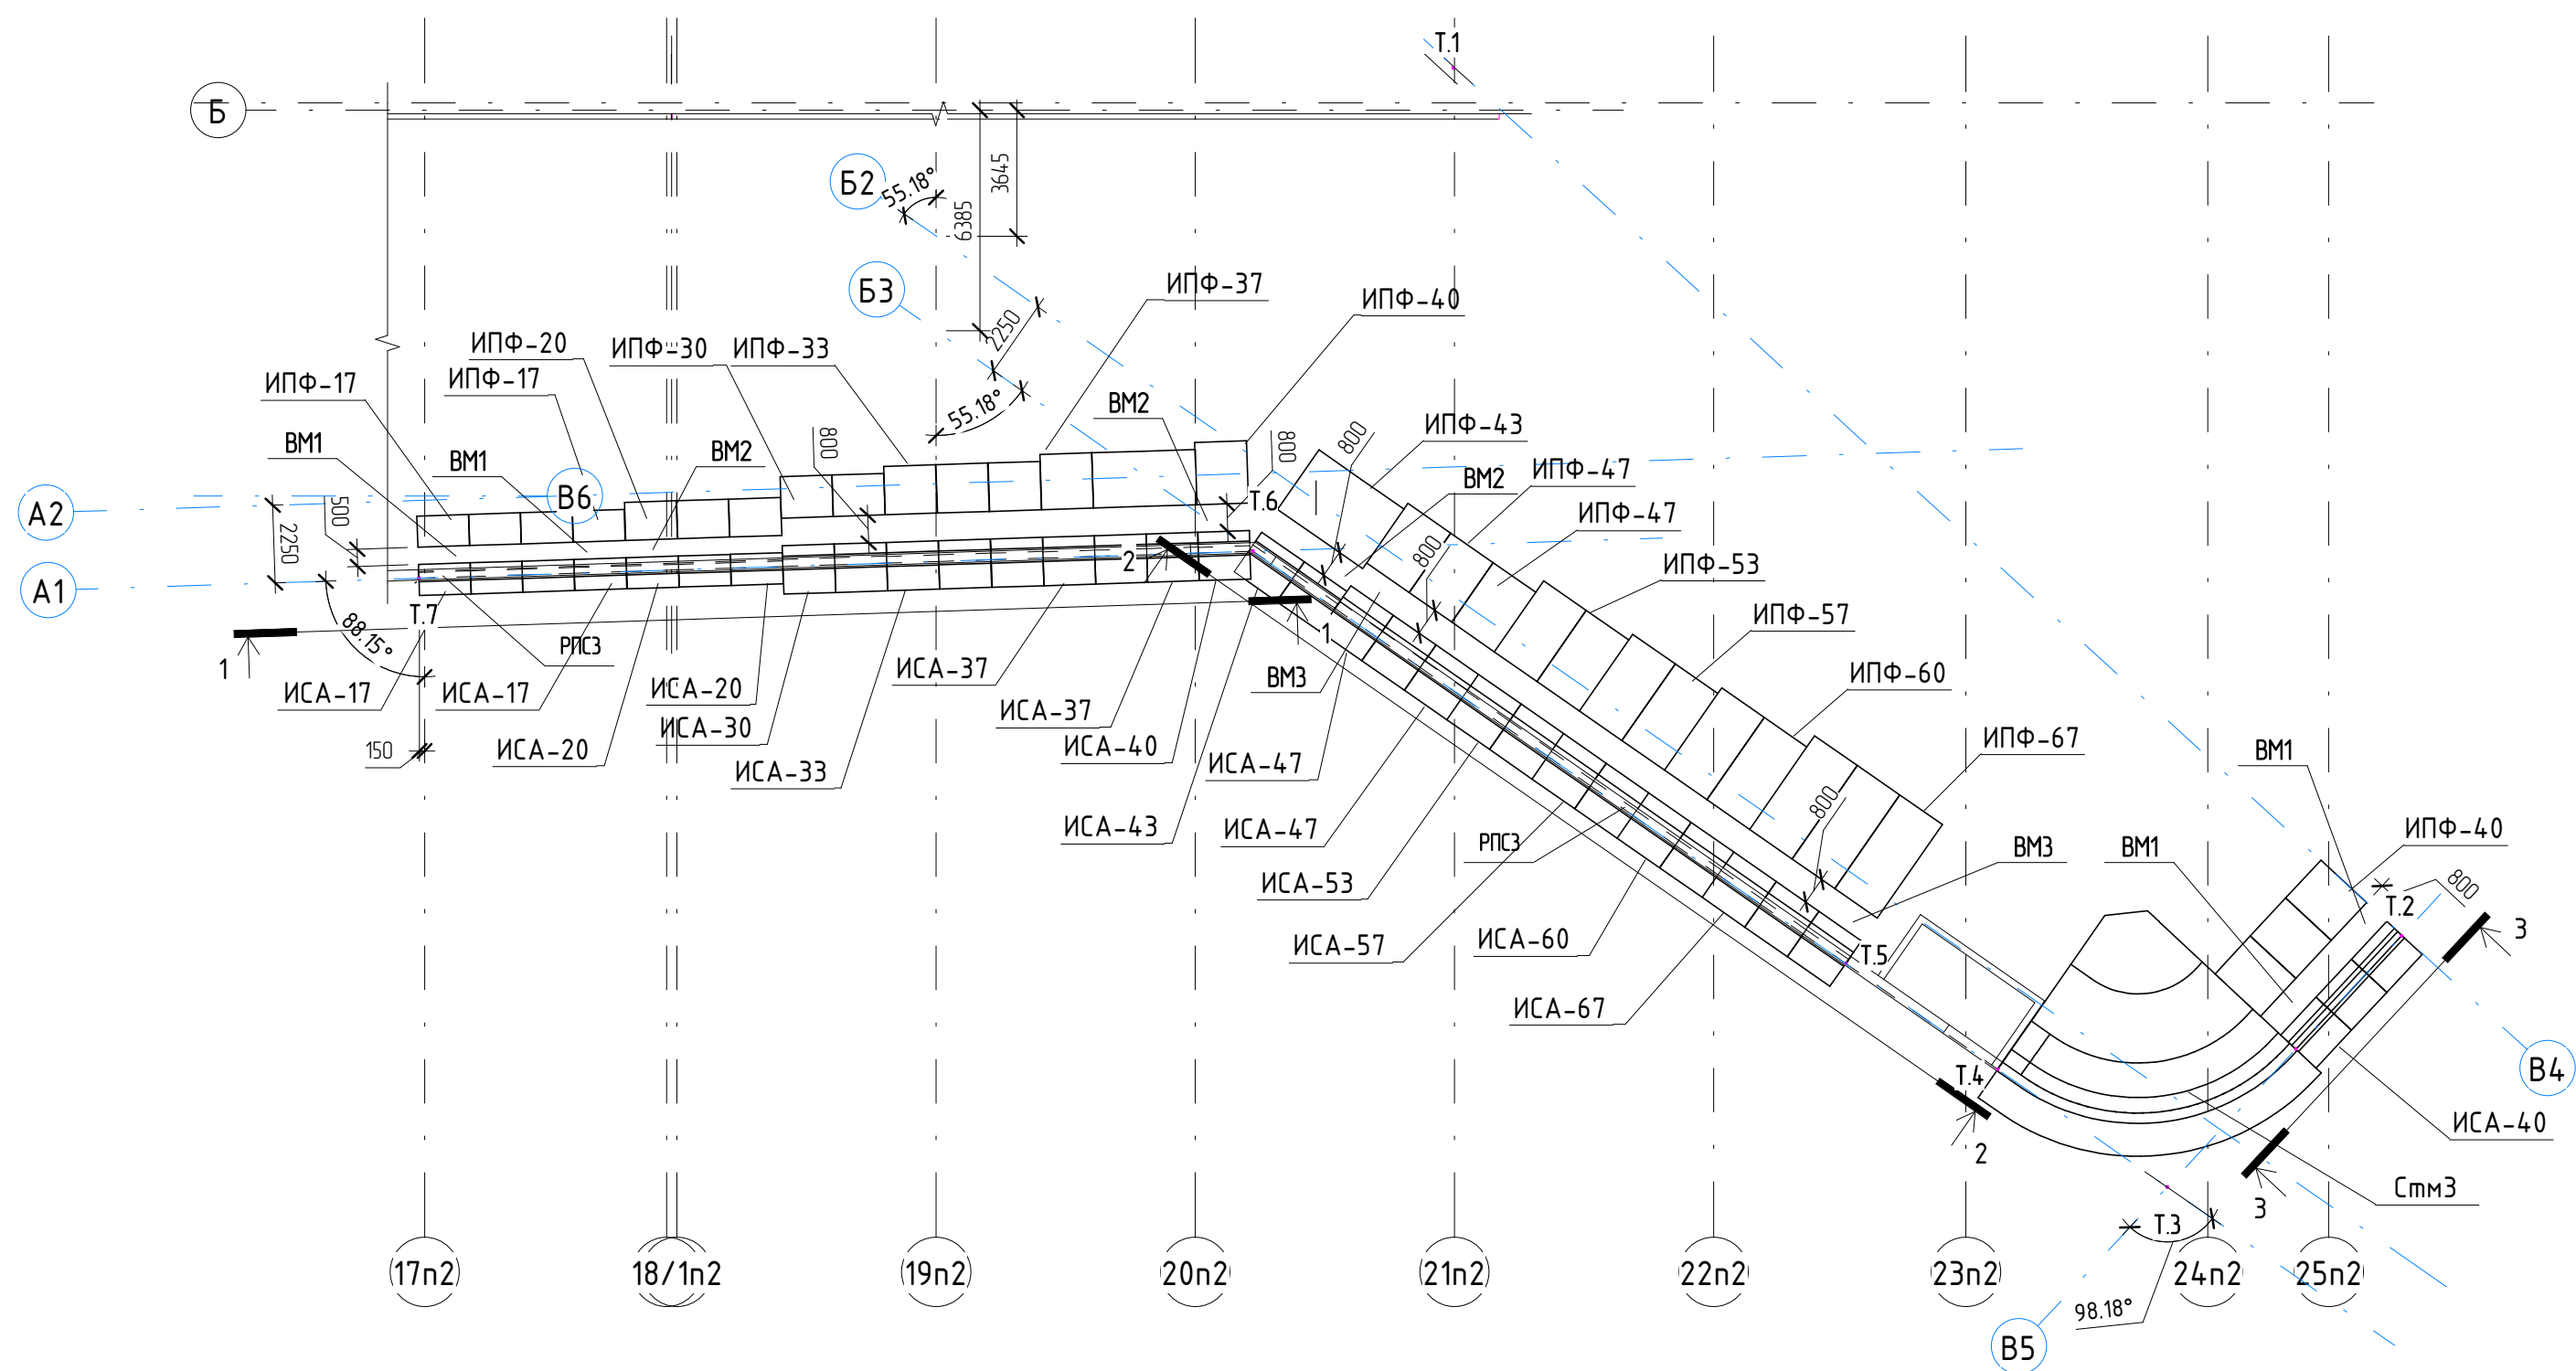


1 - 1
1 : 100

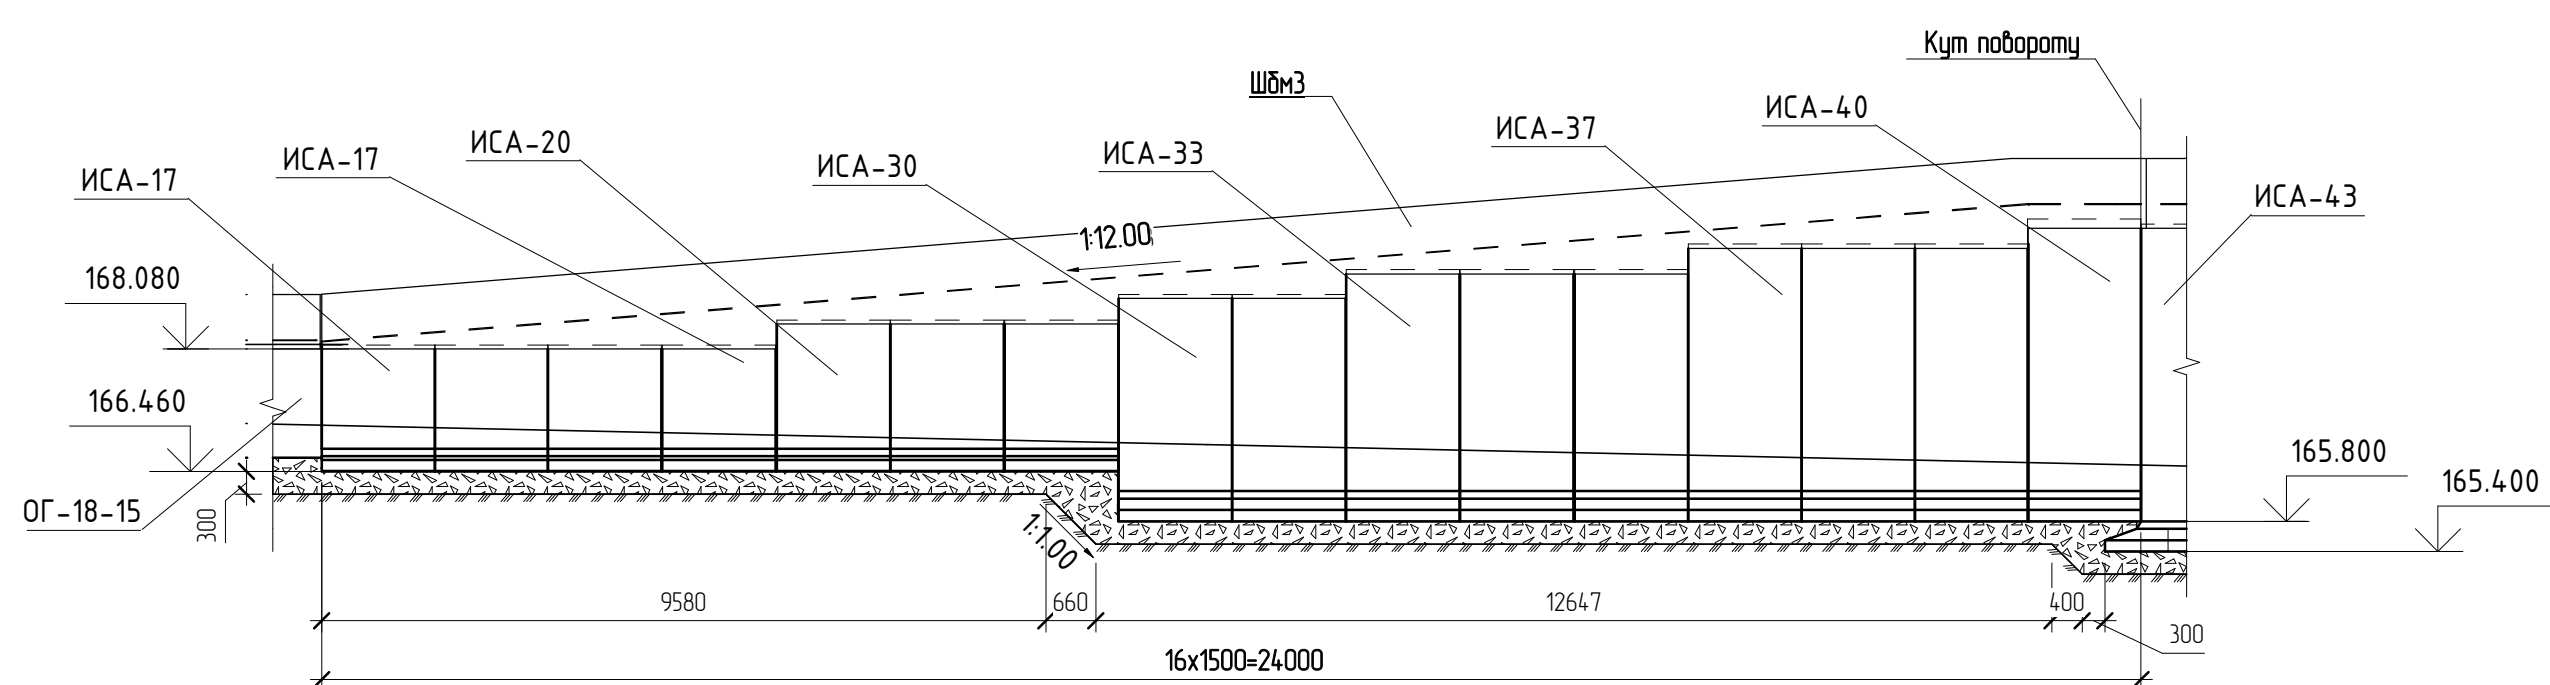

2 - 2
1 : 100

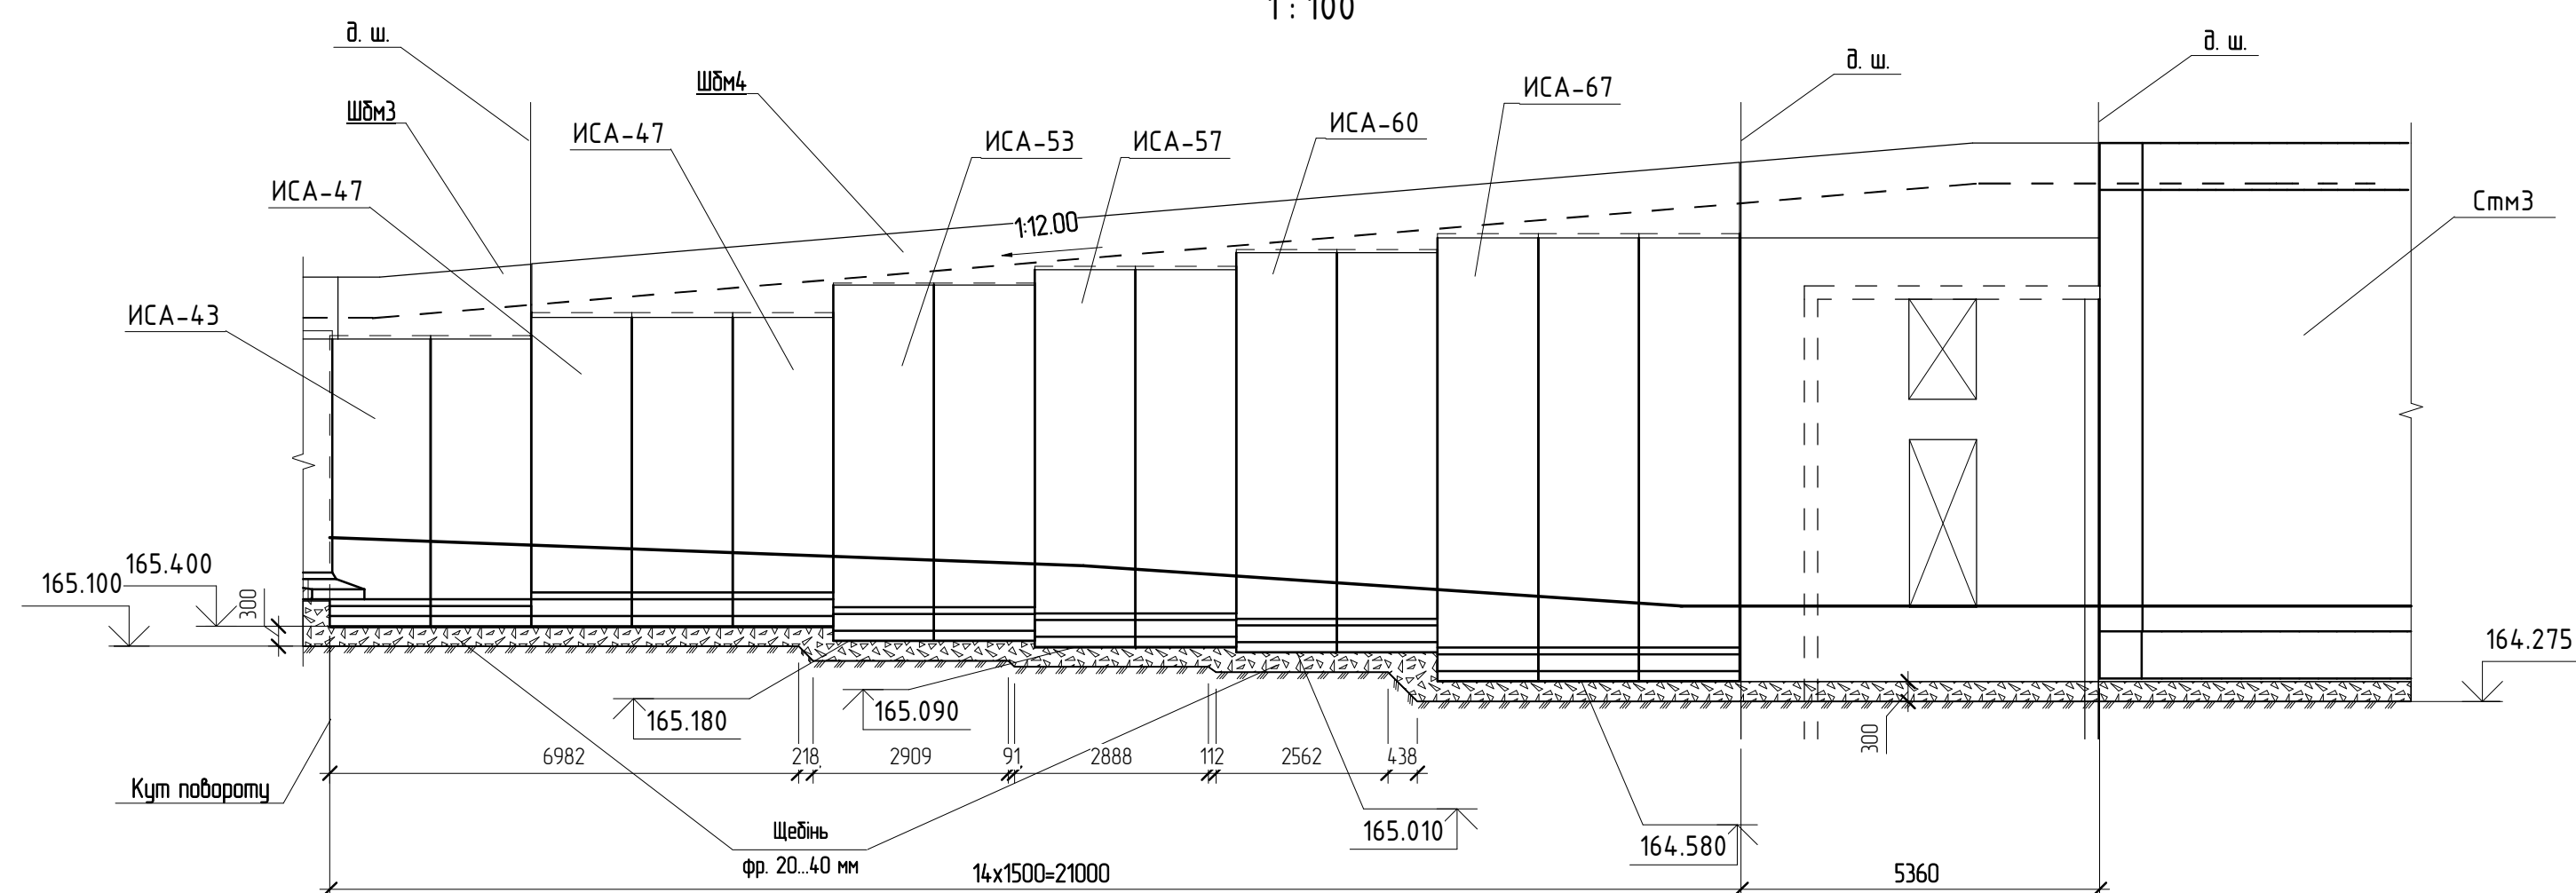

3 - 3
1 : 100

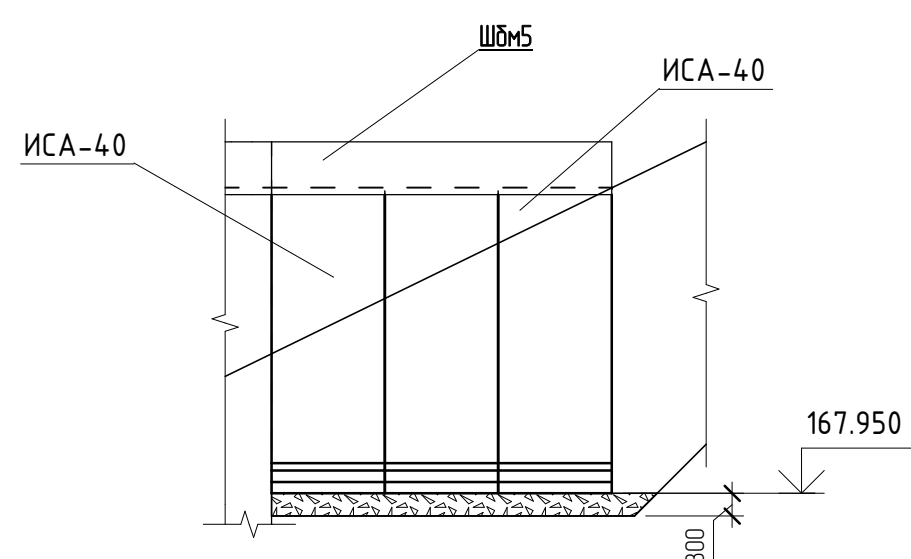

Специфікація до схеми розташування стінових блоків ІСА

Поз.	Позначення	Найменування	Кільк., шт	Маса од. т	Примітка
ИСА-17		на відм. 166.460	4	1,8	0,70 м³
ИСА-20		на відм. 166.460	3	2,0	0,78 м³
ИСА-30		на відм. 165.800	2	4,2	1,67 м³
ИСА-33		на відм. 165.800	3	4,4	1,77 м³
ИСА-37		на відм. 165.800	3	4,7	1,86 м³
ИСА-40		на відм. 165.800	1	4,9	1,95 м³
ИСА-40		на відм. 167.950	3	4,9	1,95 м³
ИСА-43		на відм. 165.400	2	5,0	2,02 м³
ИСА-47		на відм. 165.400	3	7,6	3,03 м³
ИСА-53		на відм. 165.180	2	8,1	3,25 м³
ИСА-57		на відм. 165.090	2	8,2	3,30 м³
ИСА-60		на відм. 165.070	2	8,5	3,42 м³
ИСА-67		на відм. 164.580	3	9,0	3,62 м³

Специфікація до схеми розташування блків підовви ИПФ

Поз.	Позначення	Найменування	Кільк. шт	Маса од. т	Примітка
ИПФ-17		на відм. 166,460	4	0,6	0,22 м³
ИПФ-20		на відм. 166,460	3	0,7	0,28 м³
ИПФ-30		на відм. 165,800	2	1,0	0,40 м³
ИПФ-33		на відм. 165,800	3	1,1	0,46 м³
ИПФ-37		на відм. 165,800	3	1,3	0,51 м³
ИПФ-40		на відм. 165,800	1	1,4	0,56 м³
ИПФ-40		на відм. 167,950	3	1,4	0,56 м³
ИПФ-43		на відм. 165,400	2	1,6	0,63 м³
ИПФ-47		на відм. 165,400	3	2,2	0,89 м³
ИПФ-53		на відм. 165,180	2	2,5	1,01 м³
ИПФ-57		на відм. 165,090	2	2,7	1,07 м³
ИПФ-60		на відм. 165,010	2	2,8	1,12 м³
ИПФ-67		на відм. 164,580	3	3,0	1,21 м³

Специфікація монолітних вставок ВМ

Поз.	Позначення	Найменування	Кільк., шт	Примітка
ВМ-1		х	7	0.14 м³
ВМ-2		х	14	0.33 м³
ВМ-3		х	12	0.44 м³

1. Стінові блоки ИСА і блоки підовби ИПФ прийняті згідно "Унифицированных конструкций подпорных стен высотой до 7 м углового апрофия", "Київпроект", 1978 р.
2. Випуски арматури із підпрних стінок умовно не показані.

2. Випуски арматури із підпірних стінок умовно не показані.

						1506-00-КБ2			
Зм.	Кільк.	Арк.	№док.	Підпис	Дата				
ГП						Підпірні стіни.	Стадія	Аркуш	Аркушів
							Р	4	
Перевірів						Схема розташування підпірних стінок ИСА.			
Розробив									