



ПОГОДЖЕНО

Зам. інв. №
Підпис і дата
Інв. № ор.

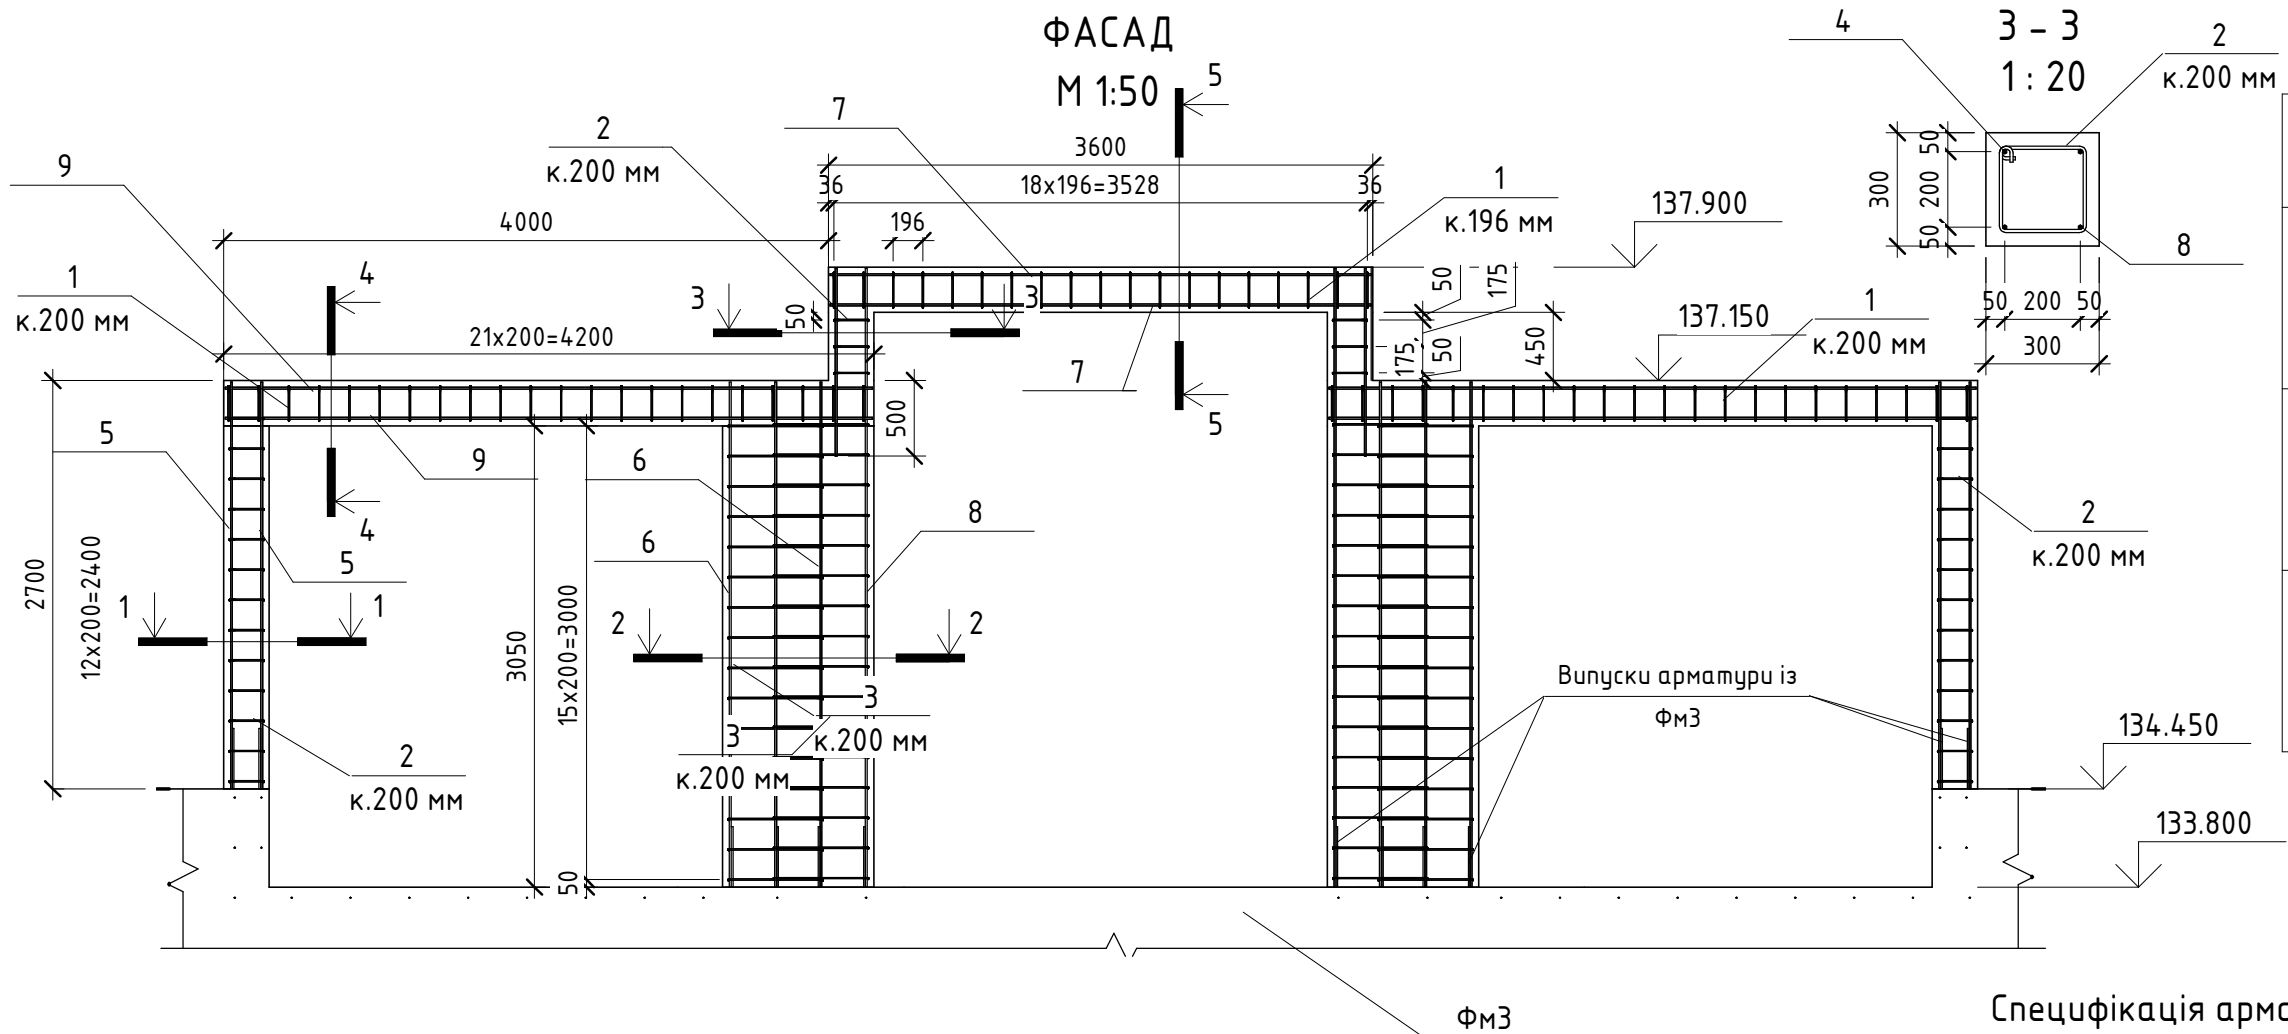

Відомість деталей

Поз.	Ескіз
1	
2	
3	

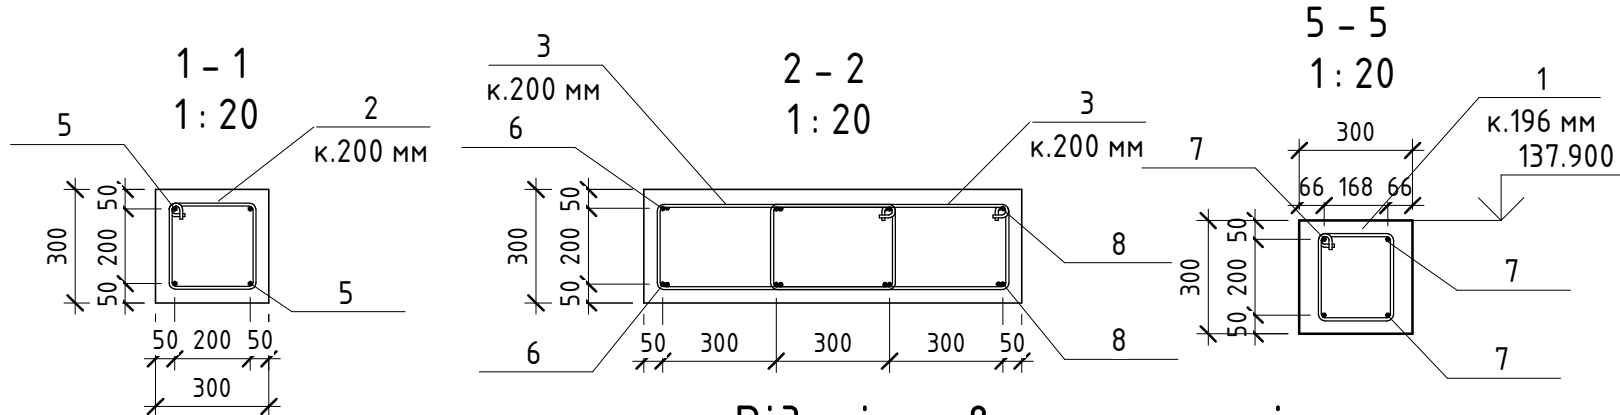

Відомість витрат сталі, кг

Марка елементу	Вироби арматурні						
	Арматура класу						Всього
	A240C			A400C			
	ДСТУ 3760:2006			ДСТУ 3760:2006			
	Ø	Ø8	Всього	Ø	Ø12	Всього	
Рм1		79.84	79.84		116.75	116.75	196.59

Специфікація арматури рами Рм1

Поз.	Позначення	Найменування	Кільк.	Примітки, кг
1	ДСТУ 3760:2006	Ø8 A240C L= 920	63	0.36
2	ДСТУ 3760:2006	Ø8 A240C L= 970	32	0.38
3	ДСТУ 3760:2006	Ø8 A240C L= 1770	64	0.70
4	ДСТУ 3760:2006	Ø12 A400C L= 1240	4	1.10
5	ДСТУ 3760:2006	Ø12 A400C L= 2690	8	2.39
6	ДСТУ 3760:2006	Ø12 A400C L= 3340	12	2.96
7	ДСТУ 3760:2006	Ø12 A400C L= 3580	4	3.18
8	ДСТУ 3760:2006	Ø12 A400C L= 4090	4	3.63
9	ДСТУ 3760:2006	Ø12 A400C L= 4280	8	3.80
Матеріали				
Бетон важкий С20/25, W6, F200			3.4	м3

- З'єднання стержнів рами Рм1 з випусками фундамента Фм3 виконується зваркою С 23-Рз по ДСТУ Б В.2.6-169:2011. В одному розрізі дозволяється стиківка не більше 50% стрижнів.
- Виробництво, приймання і контроль якості арматурних і бетонних робіт виконувати відповідно СНіП 3.03.01 - 87.

Зм.	Кільк.	Арк.	Недок.	Підпис	Дата	Головна будівля для утримання поголов'я з виробничим цехом		
ГП								
Перевірів						Головна будівля для утримання поголов'я. Рама Рм1. Схема армування.		
Розробив								
						Стадія	Аркуш	Аркушів
						Р	13	