
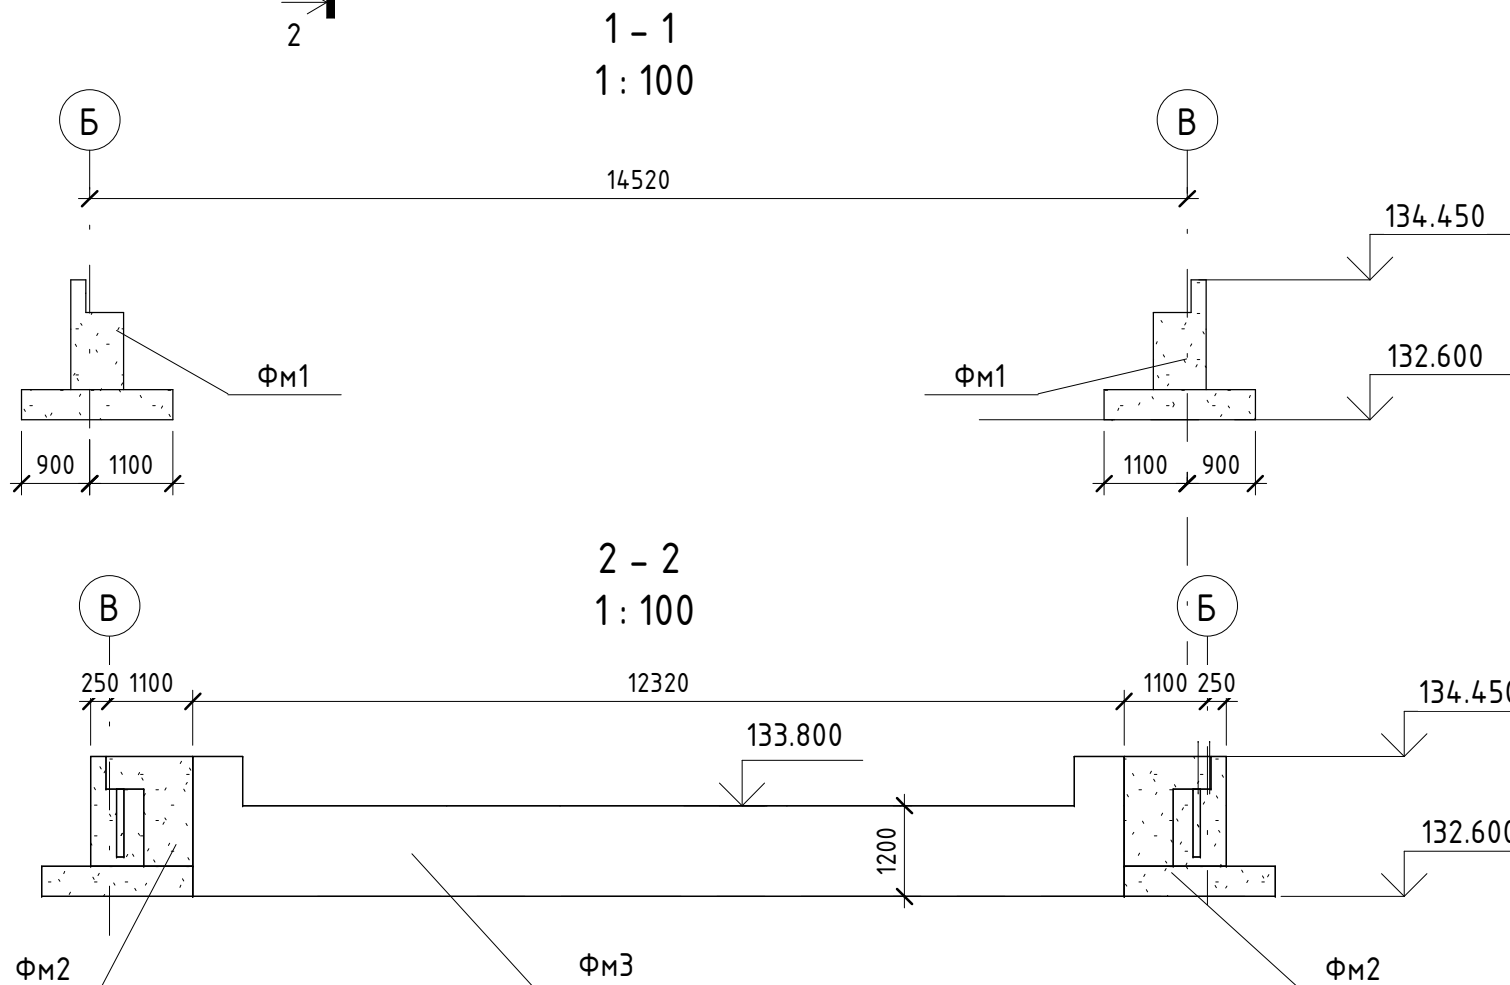
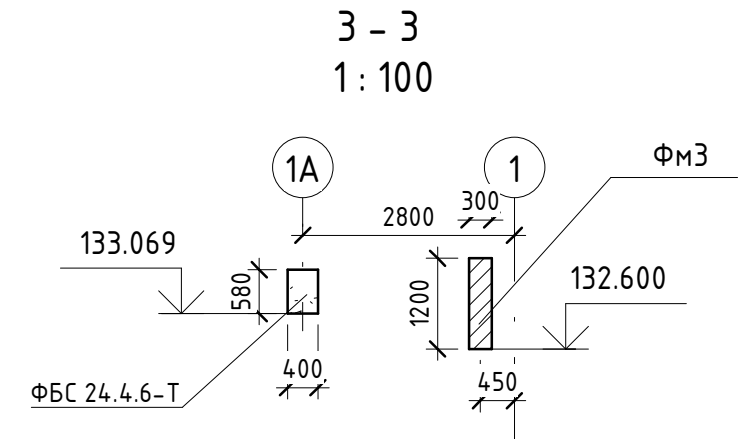


ПОГОДЖЕНО

Зам. інв. №

Підпис і дата

Інв. № ор.

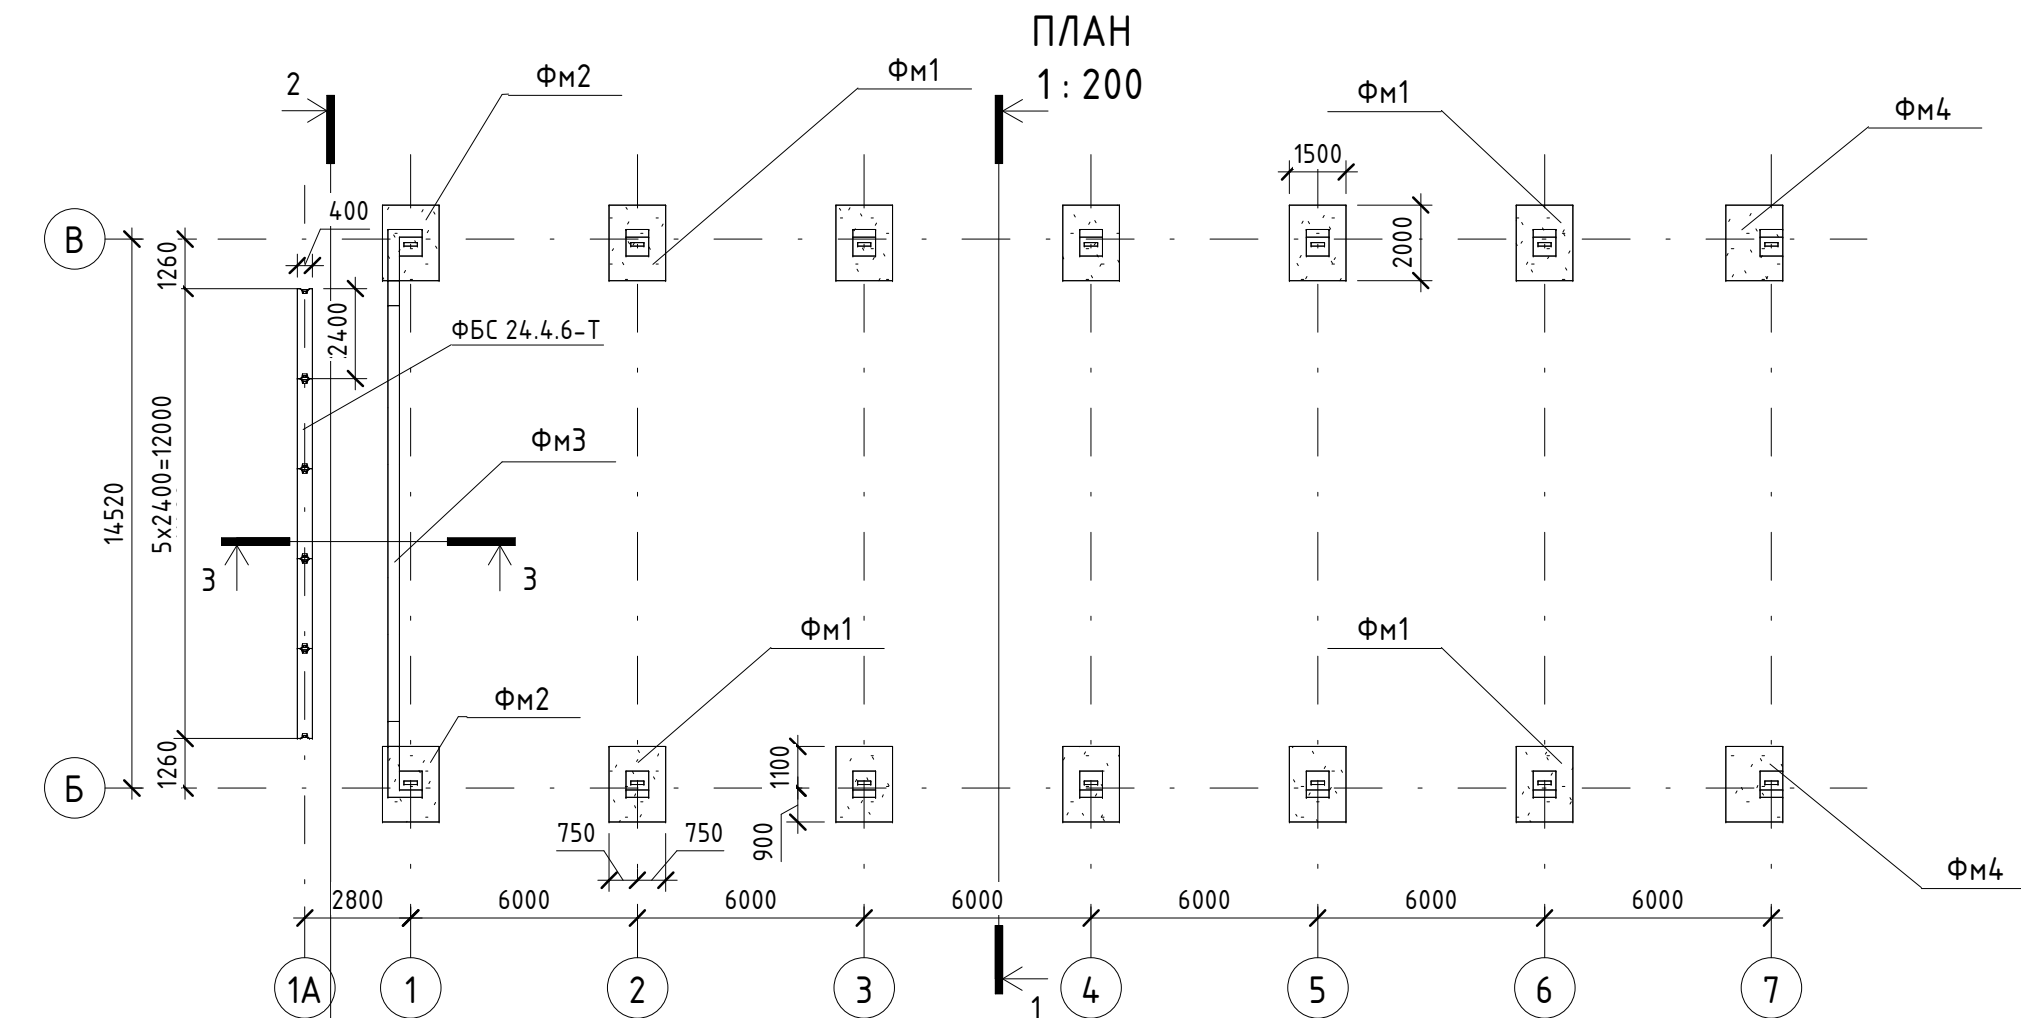

Специфікація до схеми розташування фундаментів ФМ1, ФМ2, ФМ3, ФМ4

Поз.	Позначення	Найменування	Кільк.	Маса од., кг	Примітка
	1502-01-КБ, арк. 4	ФМ1	10		
	1502-01-КБ, арк. 5	ФМ2	2		
	1502-01-КБ, арк. 6	ФМ3	1		
	1502-01-КБ, арк. 7	ФМ4	2		
	ДСТУ Б В.2.6-108:2010(ГОСТ 13579-78)	ФБС 24.4.6-Т	5	1440	

Зм.	Кільк.	Арк.	Недок	Підпис	Дата				
ГП						Головна будівля для утримання поголів'я з виробничим цехом	Стадія	Аркуш	Аркушів
Перевірів							Р	3	
Розробив						Головна будівля для утримання поголів'я. Схема розташування фундаментів ФМ1...ФМ4.			