

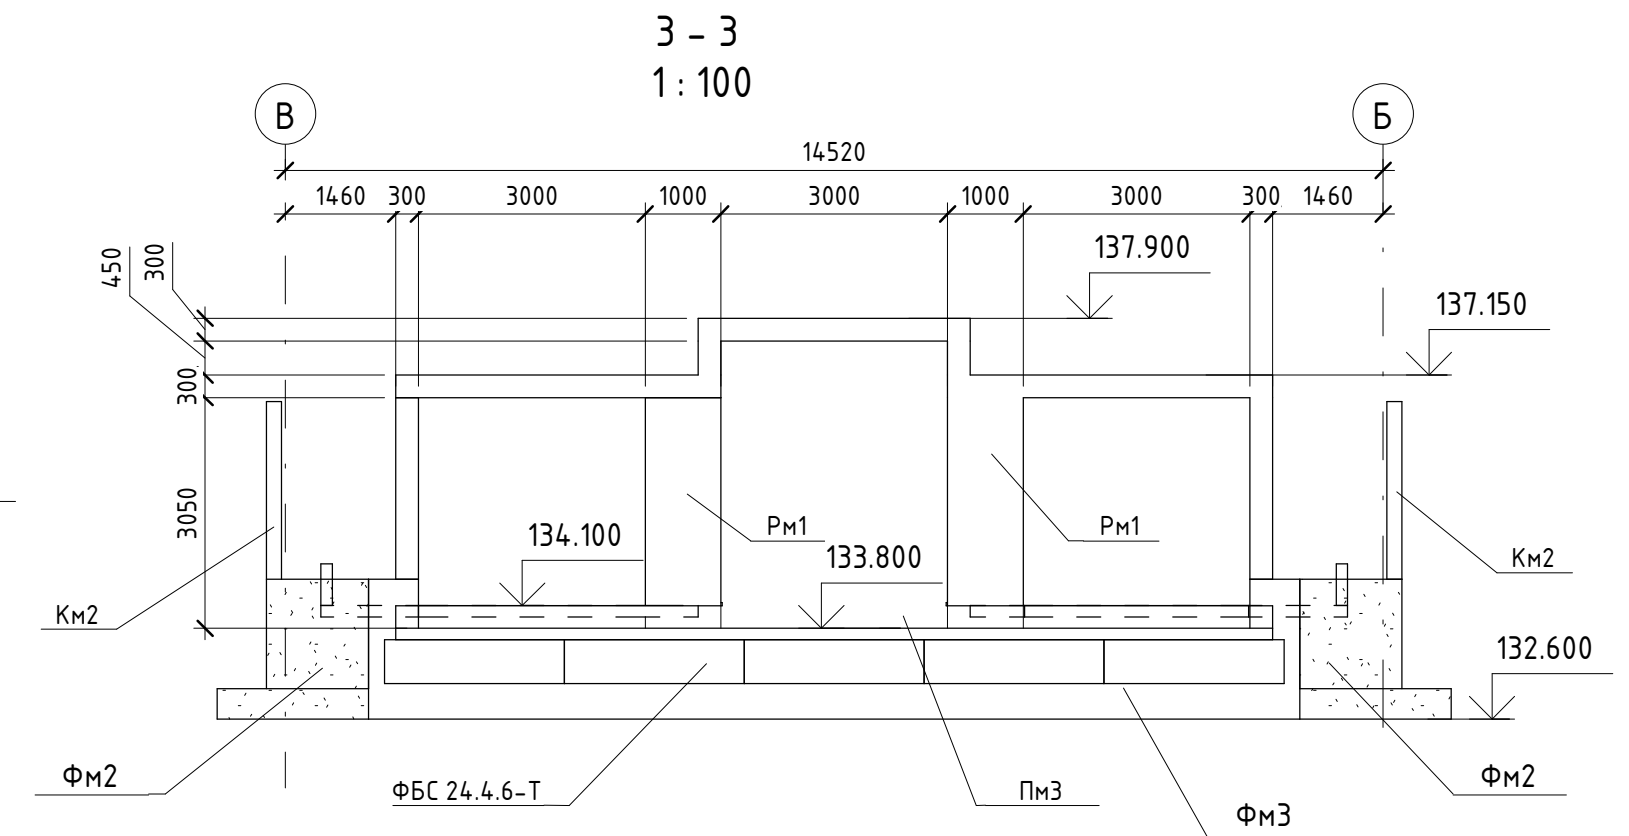


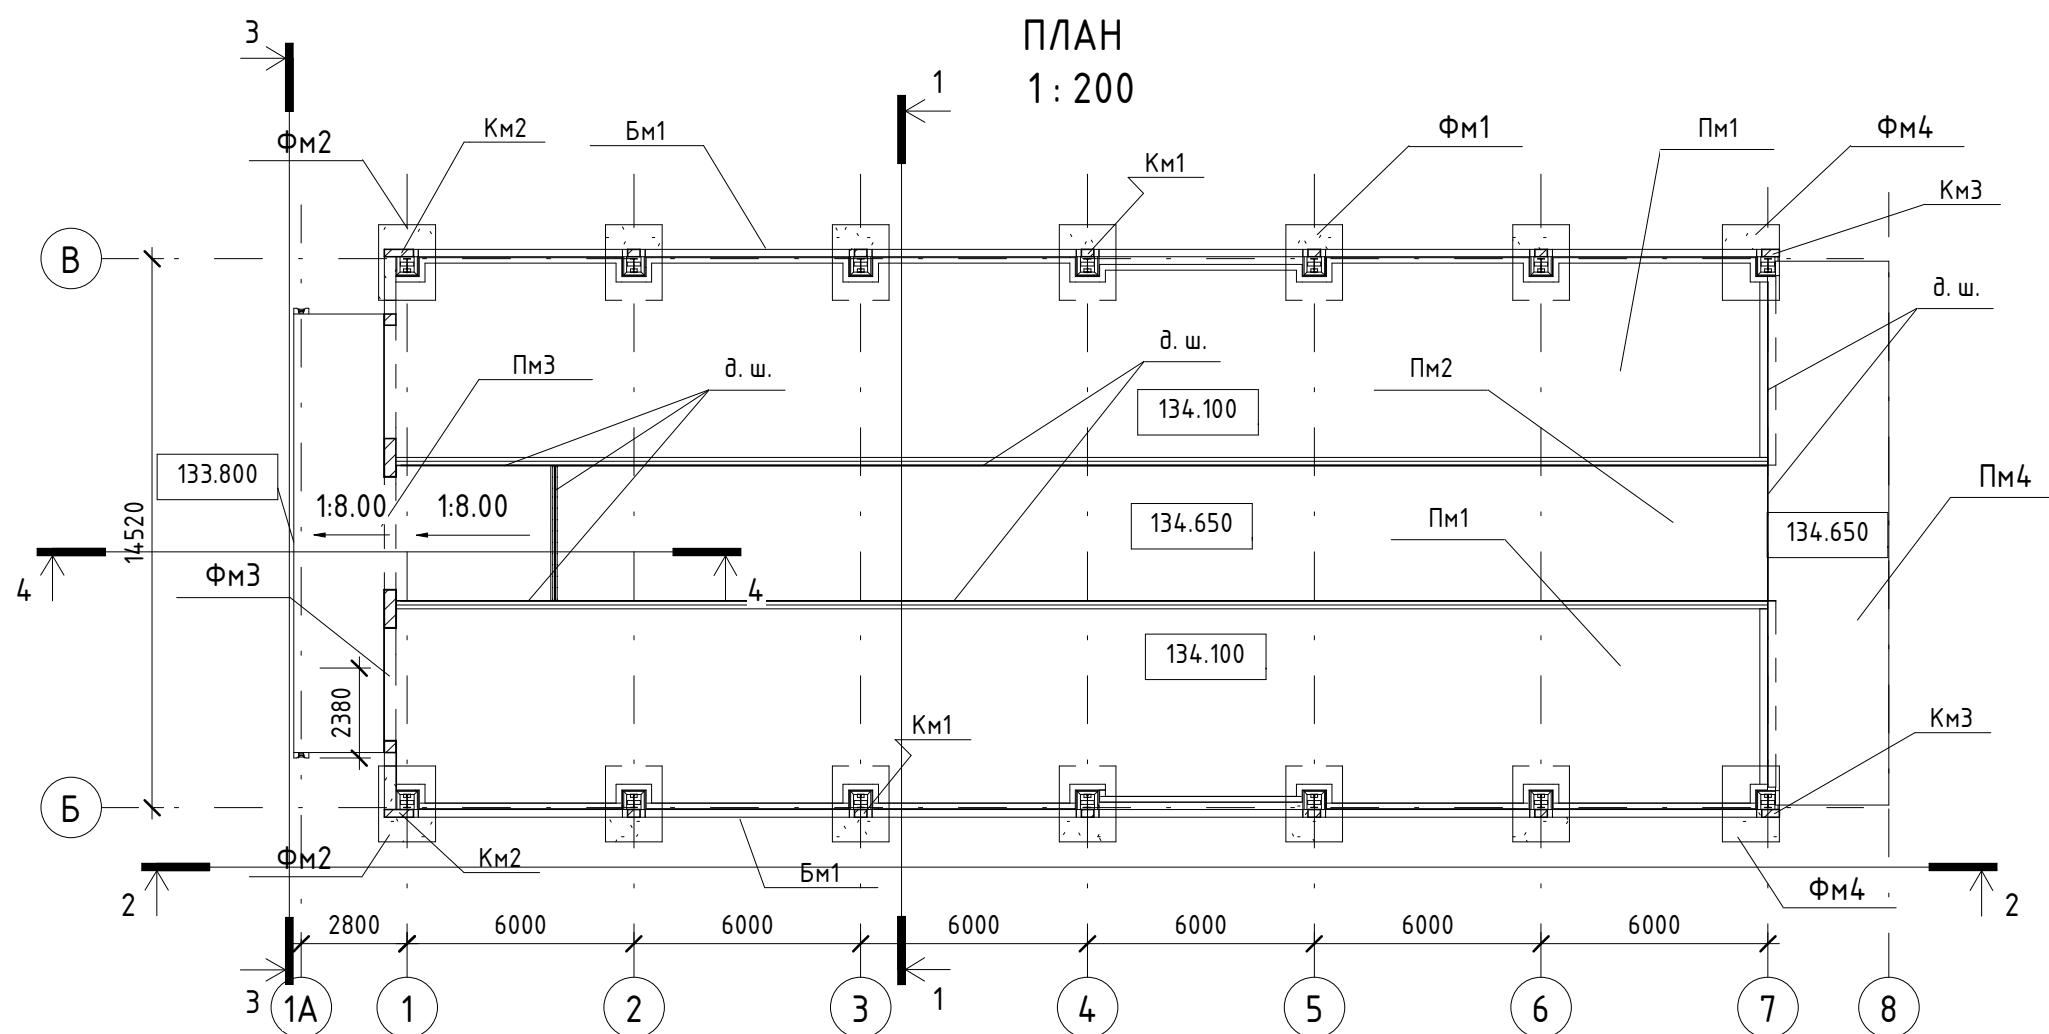

Специфікація з/б елементів

Поз.	Позначення	Найменування	Кільк.	Маса од., кг	Примітка
	1502-01-КБ, арк. 8	Бм1	12		
	1502-01-КБ, арк. 9	Бм2	2		
	1502-01-КБ, арк. 13	Рм1	1		
	1502-01-КБ, арк. 10	Км1	10		
	1502-01-КБ, арк. 11	Км2	2		
	1502-01-КБ, арк. 12	Км3	2		
	1502-01-КБ, арк. 14	Пм1	2		
	1502-01-КБ, арк. 15	Пм2	1		
	1502-01-КБ, арк. 16	Пм3	1		

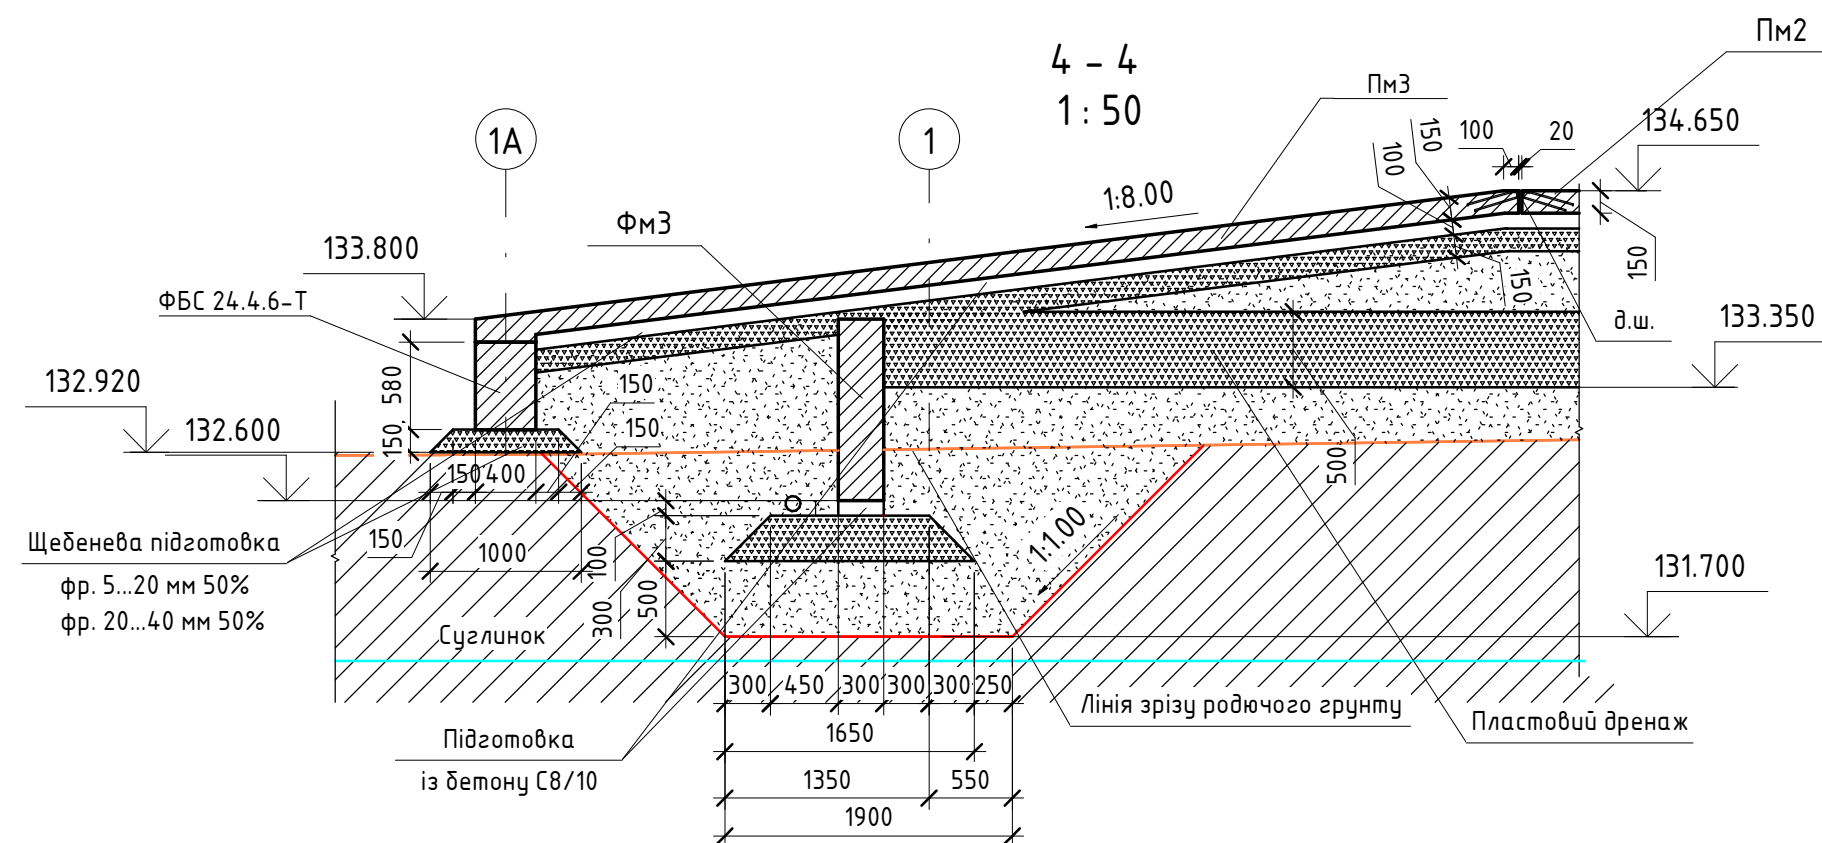

1. Розташування балок Бм2 приведено на кресленні 1502-01-КБ, арк. 2.1.

Зм.	Кільк.	Арк.	№ док	Підпис	Дата				
						Головна будівля для утримання поголів'я з виробничим цехом	Стадія	Аркуш	Аркушів
ГП					Р		2		
Перевірів						Головна будівля для утримання поголів'я. Схема розташування з/б елементів.			
Розробив									