


ПОГОДЖЕНО

Інв. № ор. Підпис і дата Зам. інв. №

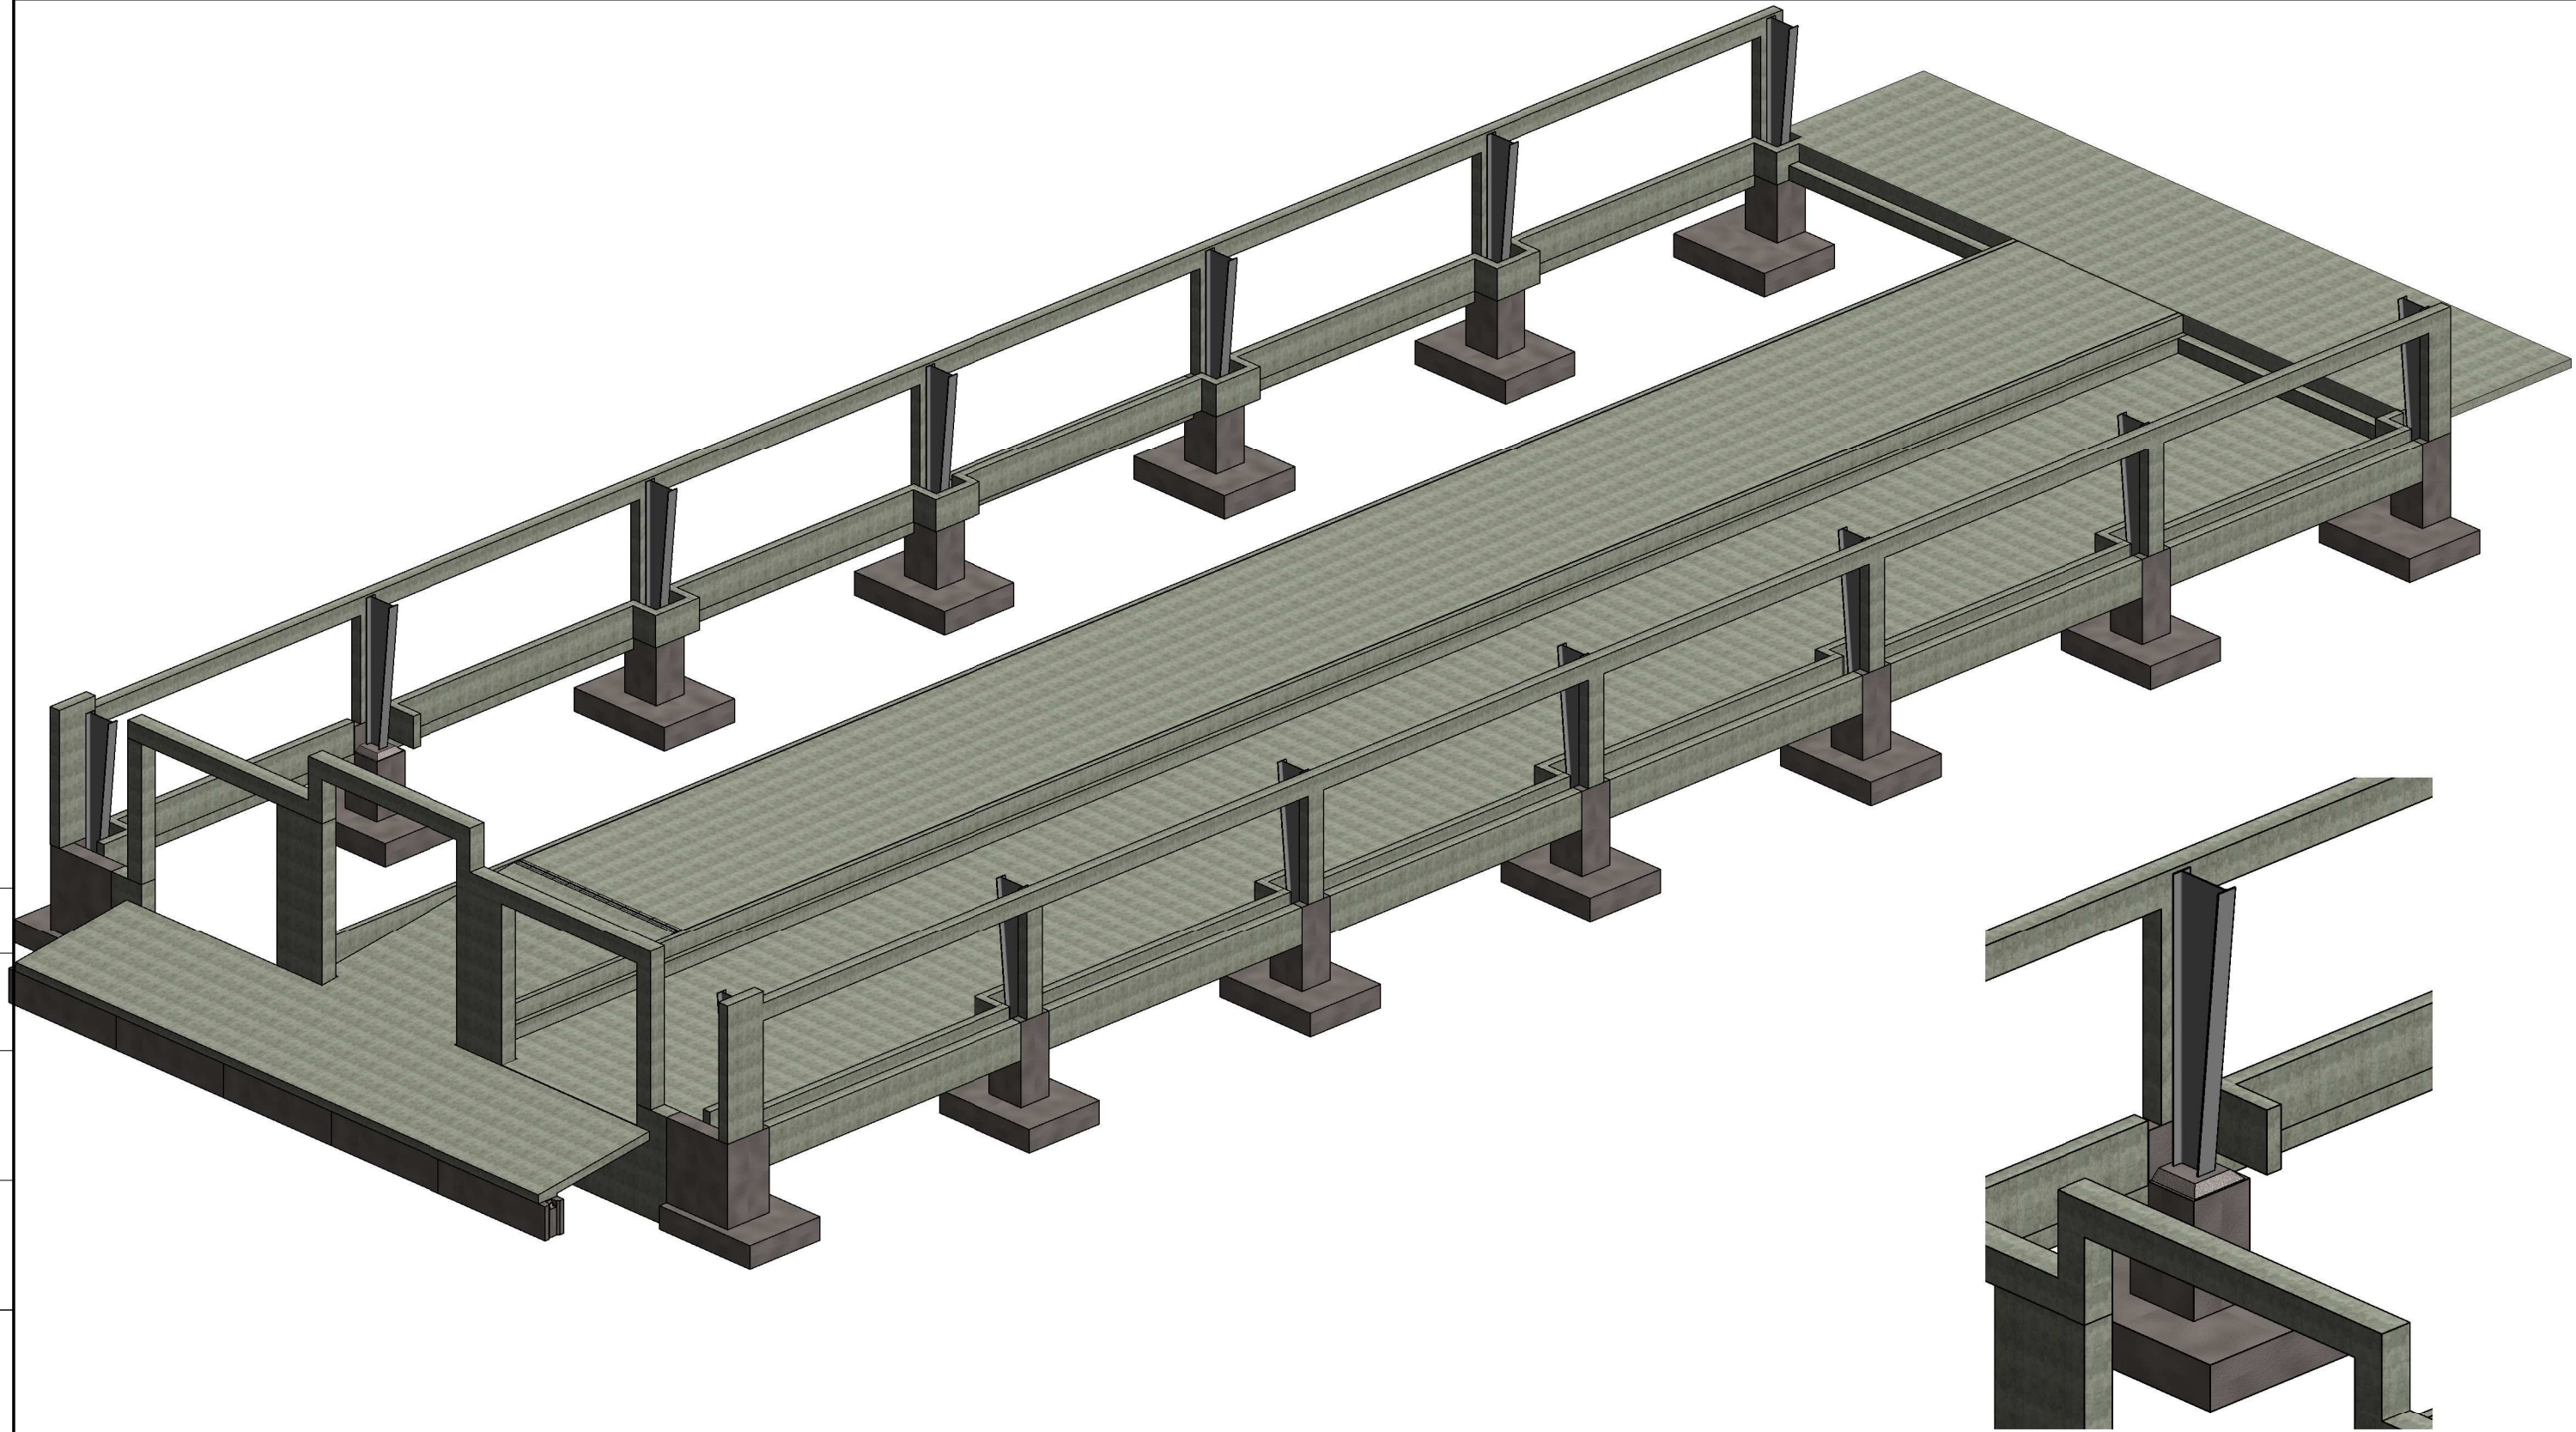

Зм.	Кільк.	Арк.	Недок	Підпис	Дата	Головна будівля для утримання поголів'я з виробничим цехом	Стадія	Аркуш	Аркушів
ГП							Р	17	29
Перевірів						Види в просторі			
Розробив									