
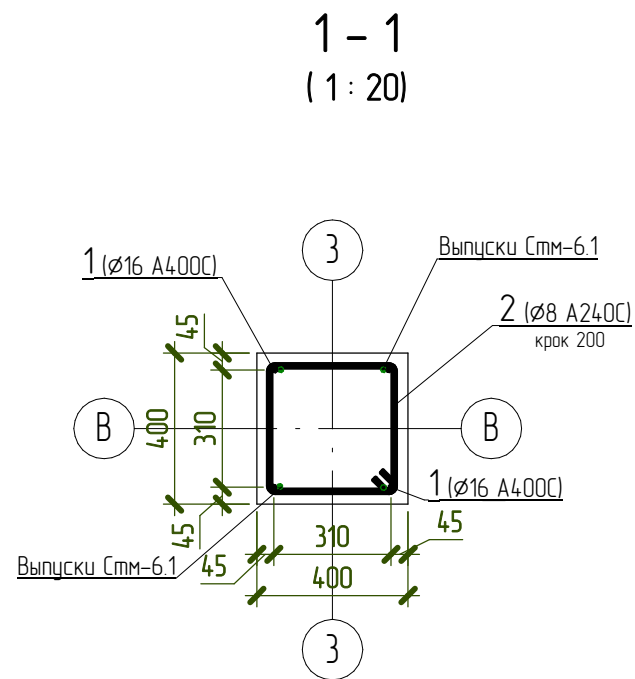
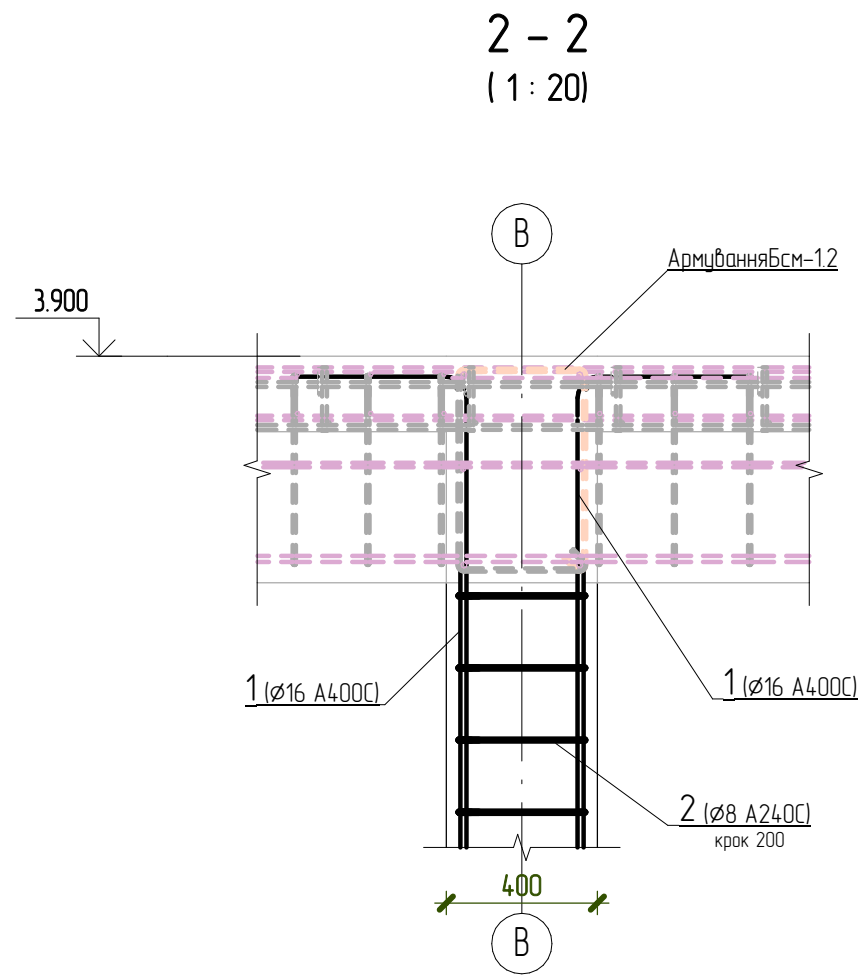


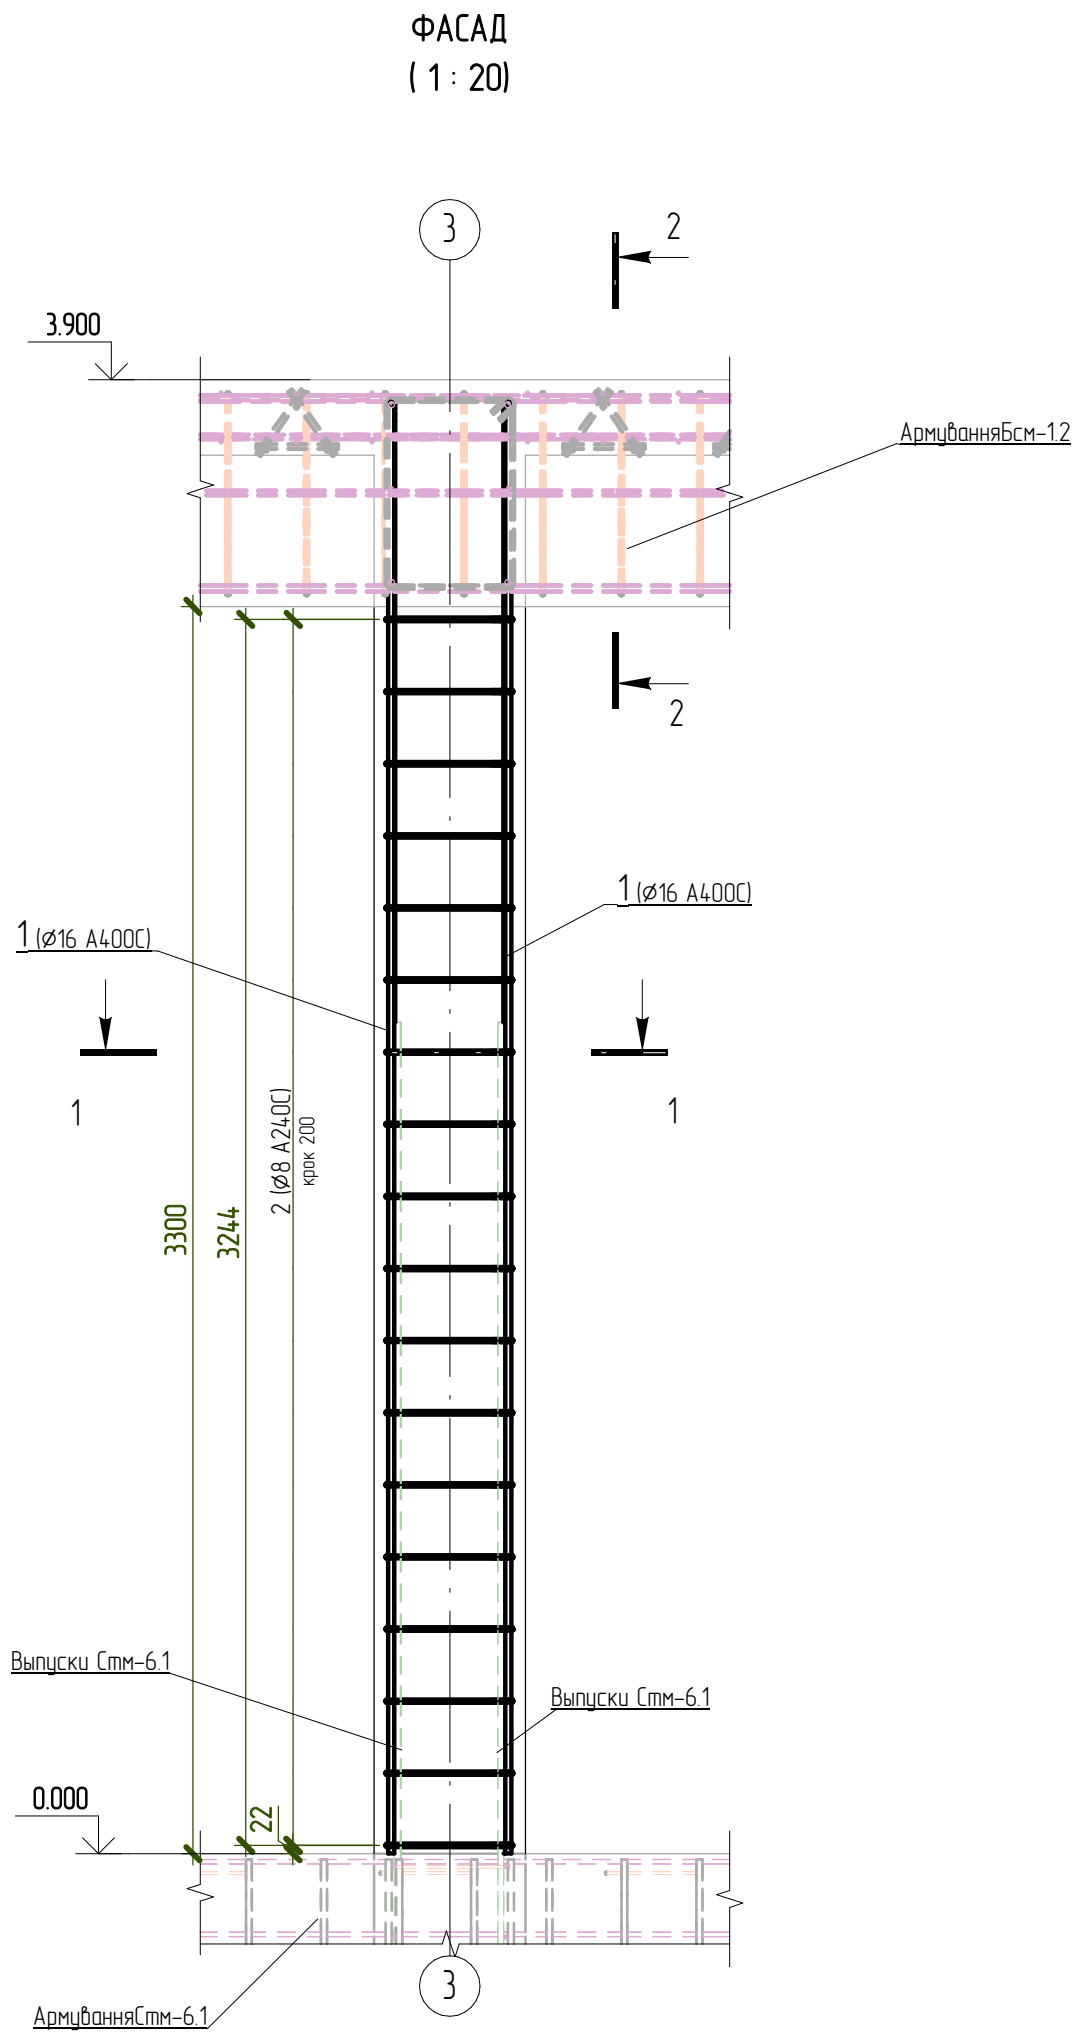

Відомість деталей		
Поз.	Ескіз	
1		
2		

Специфікація арматури					
* – див. відомість деталей, ** – стержні дані в позонних метрах з урахуванням перепуску					
Поз.	Позначення	Найменування	Кільк., шт	Маса од, кг	Примітка
1 *	ДСТУ 3760-2006	ø16 A400C L= 4260	4	6.8	27.2
2 *	ДСТУ 3760-2006	ø8 A240C L= 1420	18	0.57	10.26
Матеріалу					
КМ-12		Бетон С20/25, F150, W8			6.81 м³

Відомість витрат сталі на елемент, кг					
Марка конструкції	Вироби арматурні				
	Арматура класу				Всього
	А240С		А400С		
	ДСТУ 3760:2006		ДСТУ 3760:2006		
	Ø8	Всього	Ø16	Всього	
Км-12	10.3	10.26	27.2	27.2	37.46

1. Розташування Бсм-1.2 приведено на кресленні 1701-01.1-01-КБ арк. 3.

						01-КБ				
Зм.	Кіл. діл.	Аркуш	№ док.	Підпис	Дата					
								Стадія	Аркуш	Аркушів
								Р	27	
						Колона Км-1.2. Схема армування.				
Розробив	Чесніший									