


КБГ.Пм-4.1.Арм.План
(1 : 100)

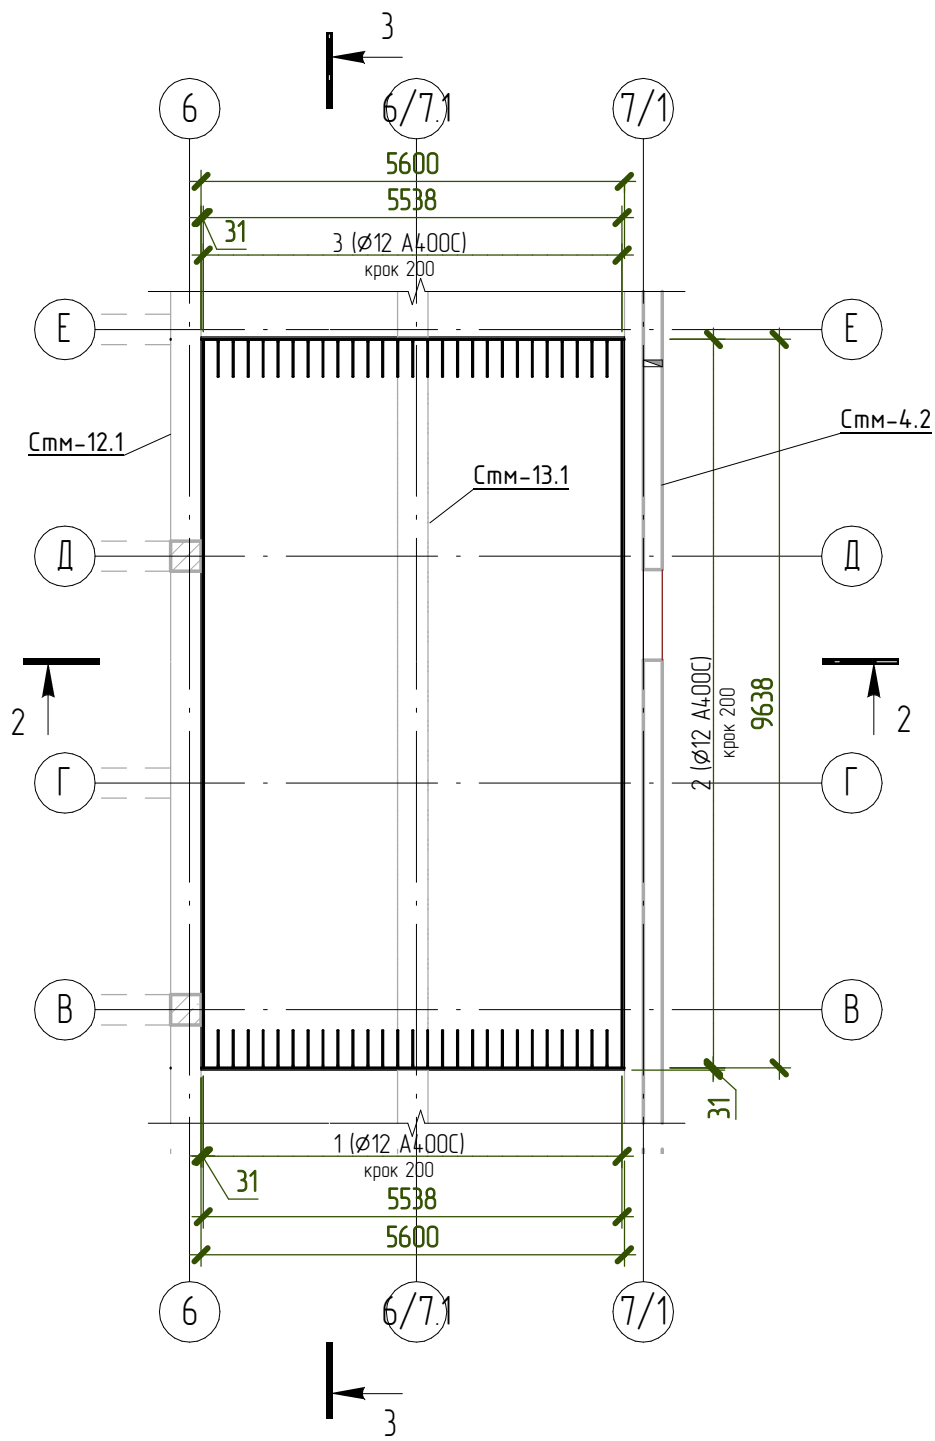


Спецификация арматуры


* - дроб. відомість деталей, ** - стержні дані в позанних метрах з урахуванням перепадів

Поз.	Позначення	Найменування	Кільк. шт	Маса од, кг	Примітка
1	ДСТУ 3760:2006	Ø12 A400C L= 9660	58	8.6	498.8
2	ДСТУ 3760:2006	Ø12 A400C L= 6500	100	5.8	580
3 *	ДСТУ 3760:2006	Ø12 A400C L= 1080	58	0.96	55.68
Збірні одиниці					
Кр-1	1701-01.1-01-КБ, арк. 21	Кр-1	25		
Матеріали					
Пм-4.1		Бетон С20/25, F150, W8			10.86 м³

2 - 2
(1 : 20)

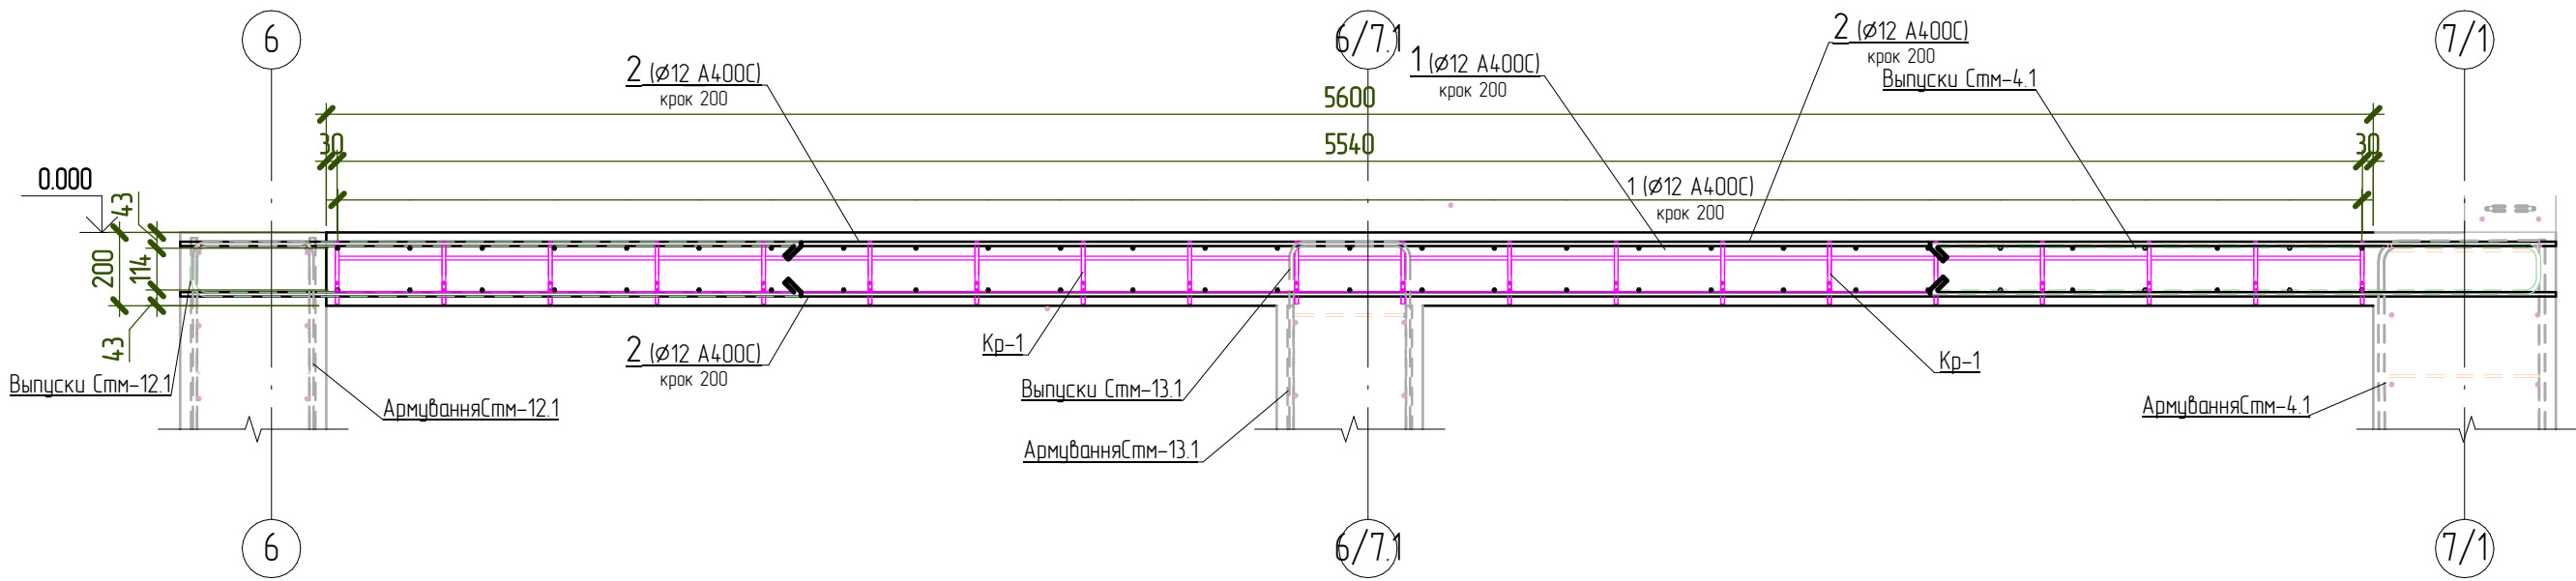

3 - 3
(1 : 20)

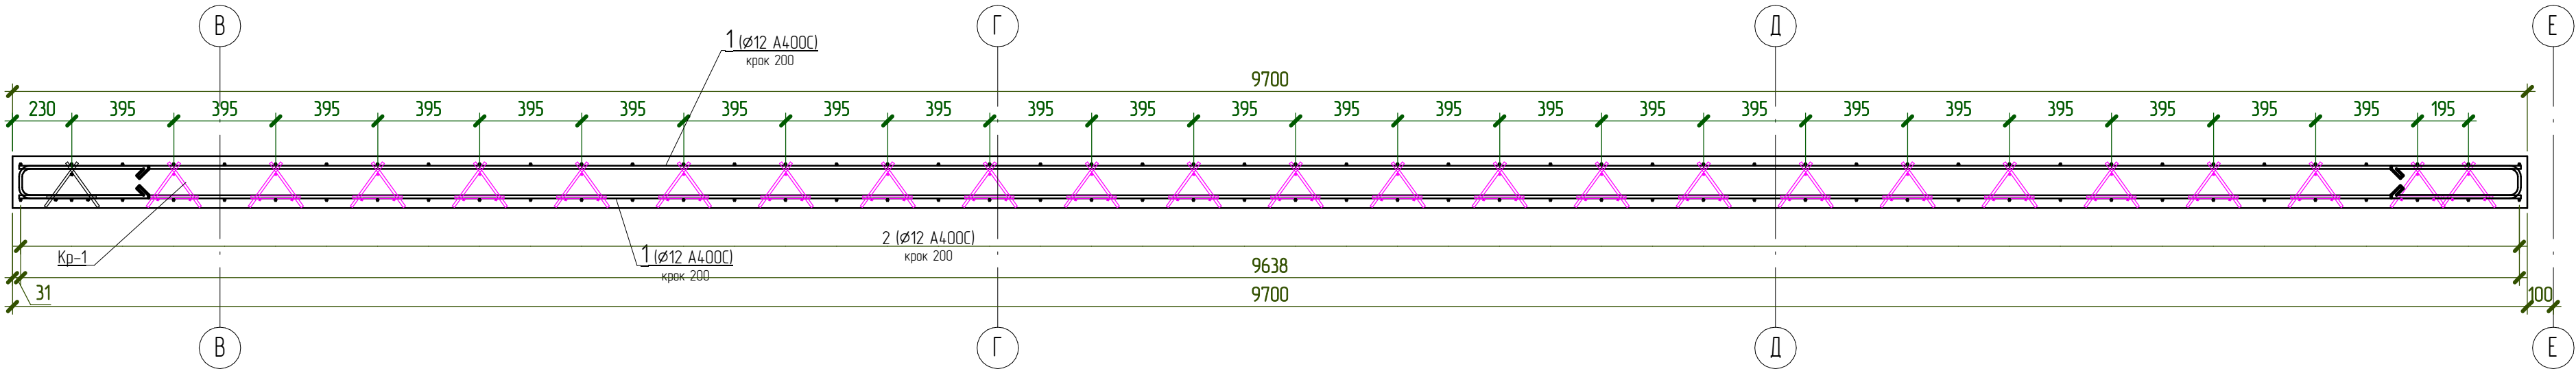

Відомість витрат сталі на елемент, кг

Марка конструкції	Вироби арматурні						Всього
	Арматура класу						
	A240C			A400C			
	ДСТУ 3760:2006			ДСТУ 3760:2006			
	Ø10		Всього	Ø12		Всього	
Пм-4.1	452.5		452.5	1134.5		1134.5	1586.98

Відомість деталей

Поз.	Ескіз
3	 A = 125, B = 500, Доп = 60

1. Розташування плит приведено на кресленні 1701-01.1-01-КБ арк. 2.

						01-КБ			
Зм.	Кл. дп.	Арк. ш.	№ док.	Підпис	Дата				
							Стадія	Арк. ш.	Арк. ш.
							Р	20	
Розробив	Чесніший					Плита Пм-4.1. Схема армування.			