

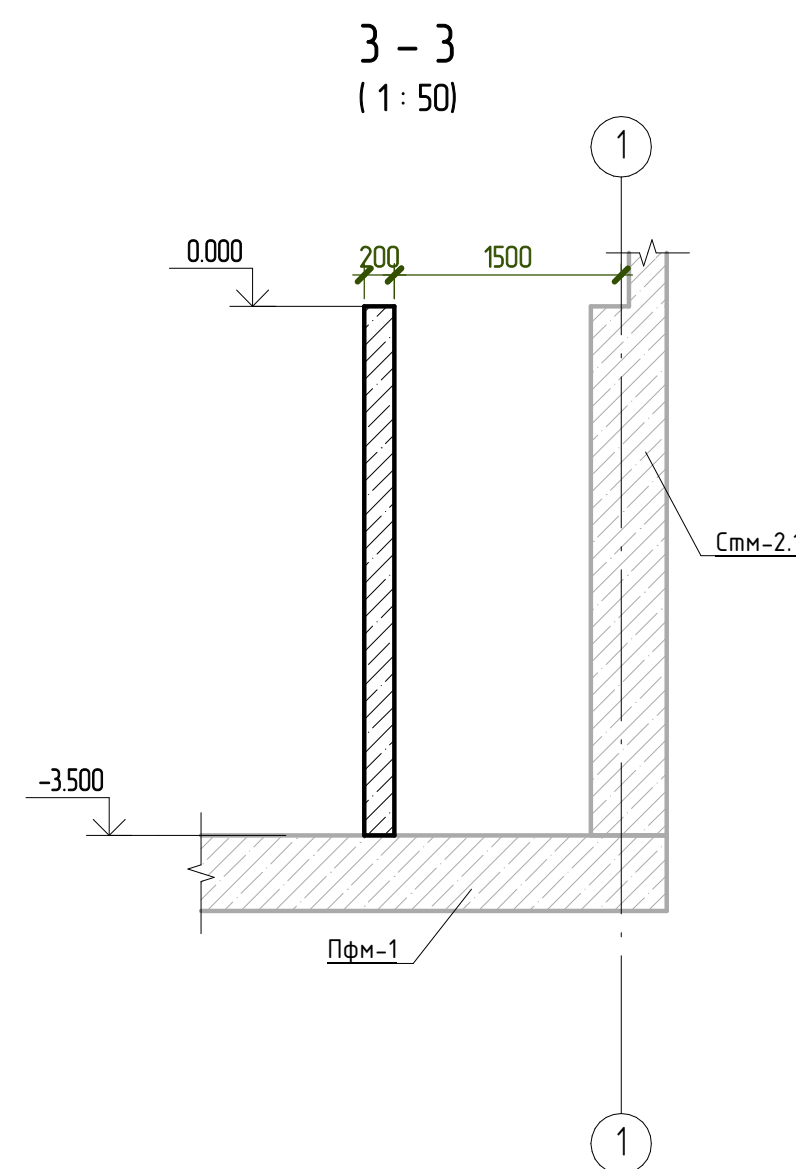
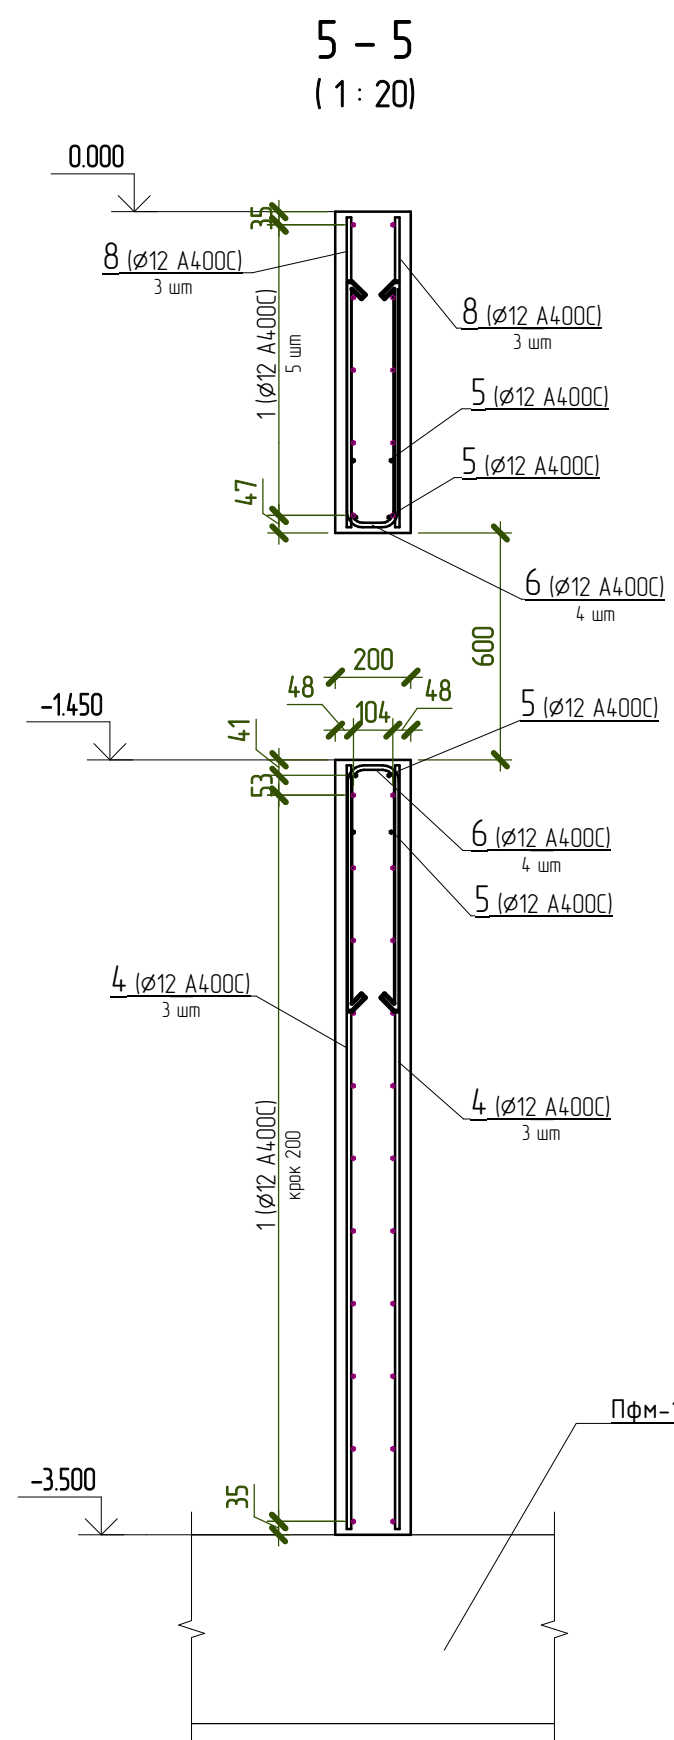


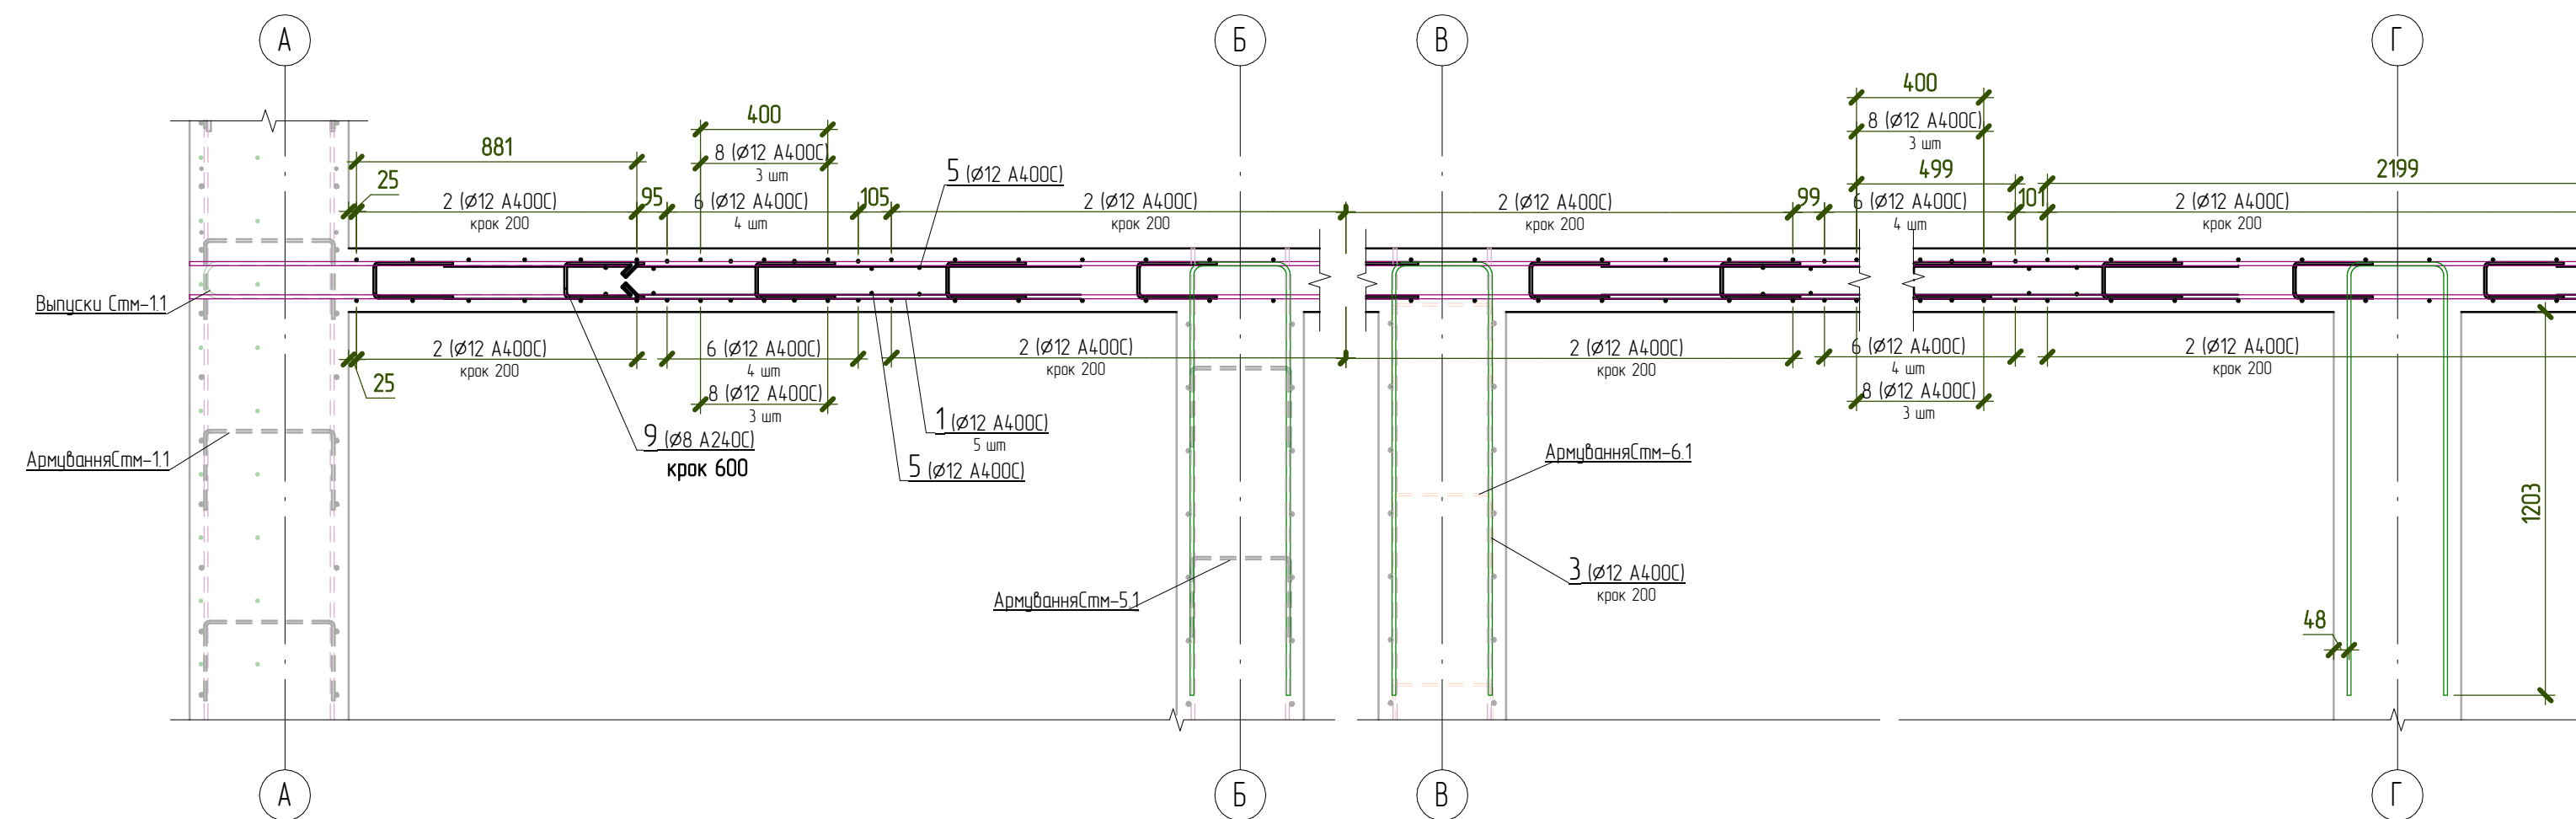

Відомість витрат сталі на елемент, кг					
Марка конструкції	Вироби арматурні				Всього
	Арматура класу				
	A240C	A400C			
	ДСТУ 3760-2006	ДСТУ 3760-2006			
	Ø8	Всього	Ø12	Всього	
Стін-10.1	136.8	136.8	1792.1	1792.1	1928.88

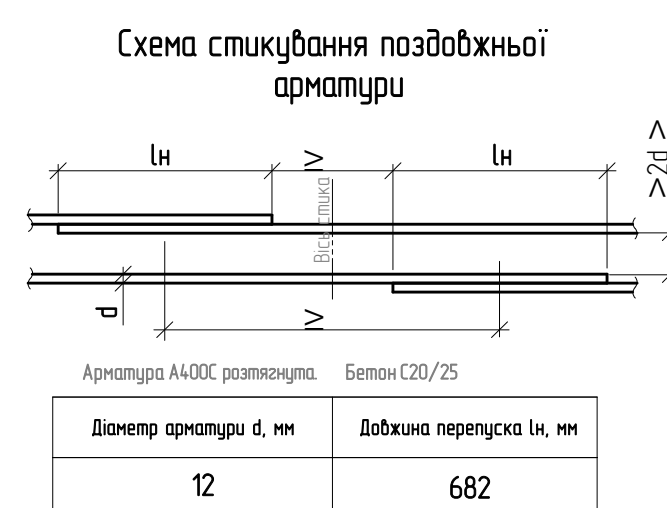

1. Розташування стін приведена на кресленні 1701-01.1-01-КБ арк. 2.
2. З'єднання стержнів арматури А 400С по довжині виконуються з перепуском.
В одному розрізі дозволяється стиківка не більше 50% стержнів.

						01-К5			
Зм	Кл. вкл	Архив	№ док	Підпис	Дата		Старий	Архив	Архив
							Р	13	
Розробив	Чесний					Стіна Стм-10.1. Схема армування.			