
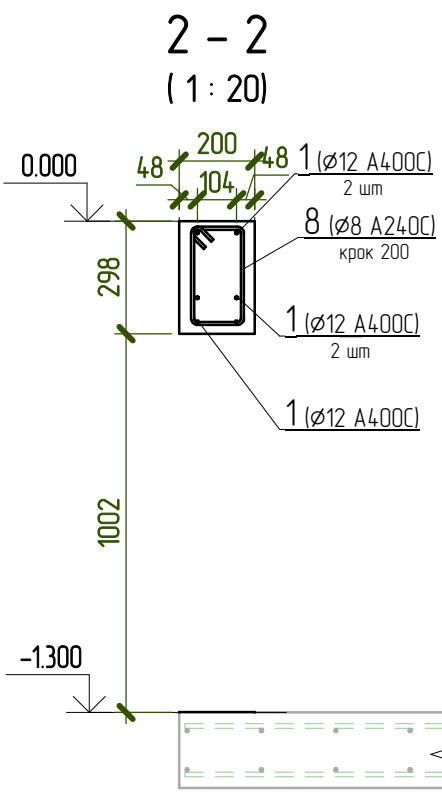
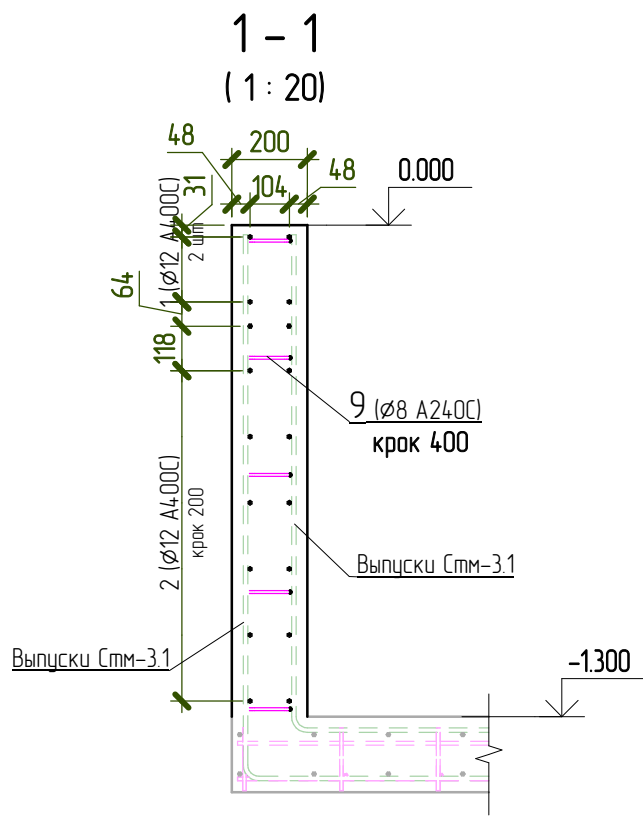
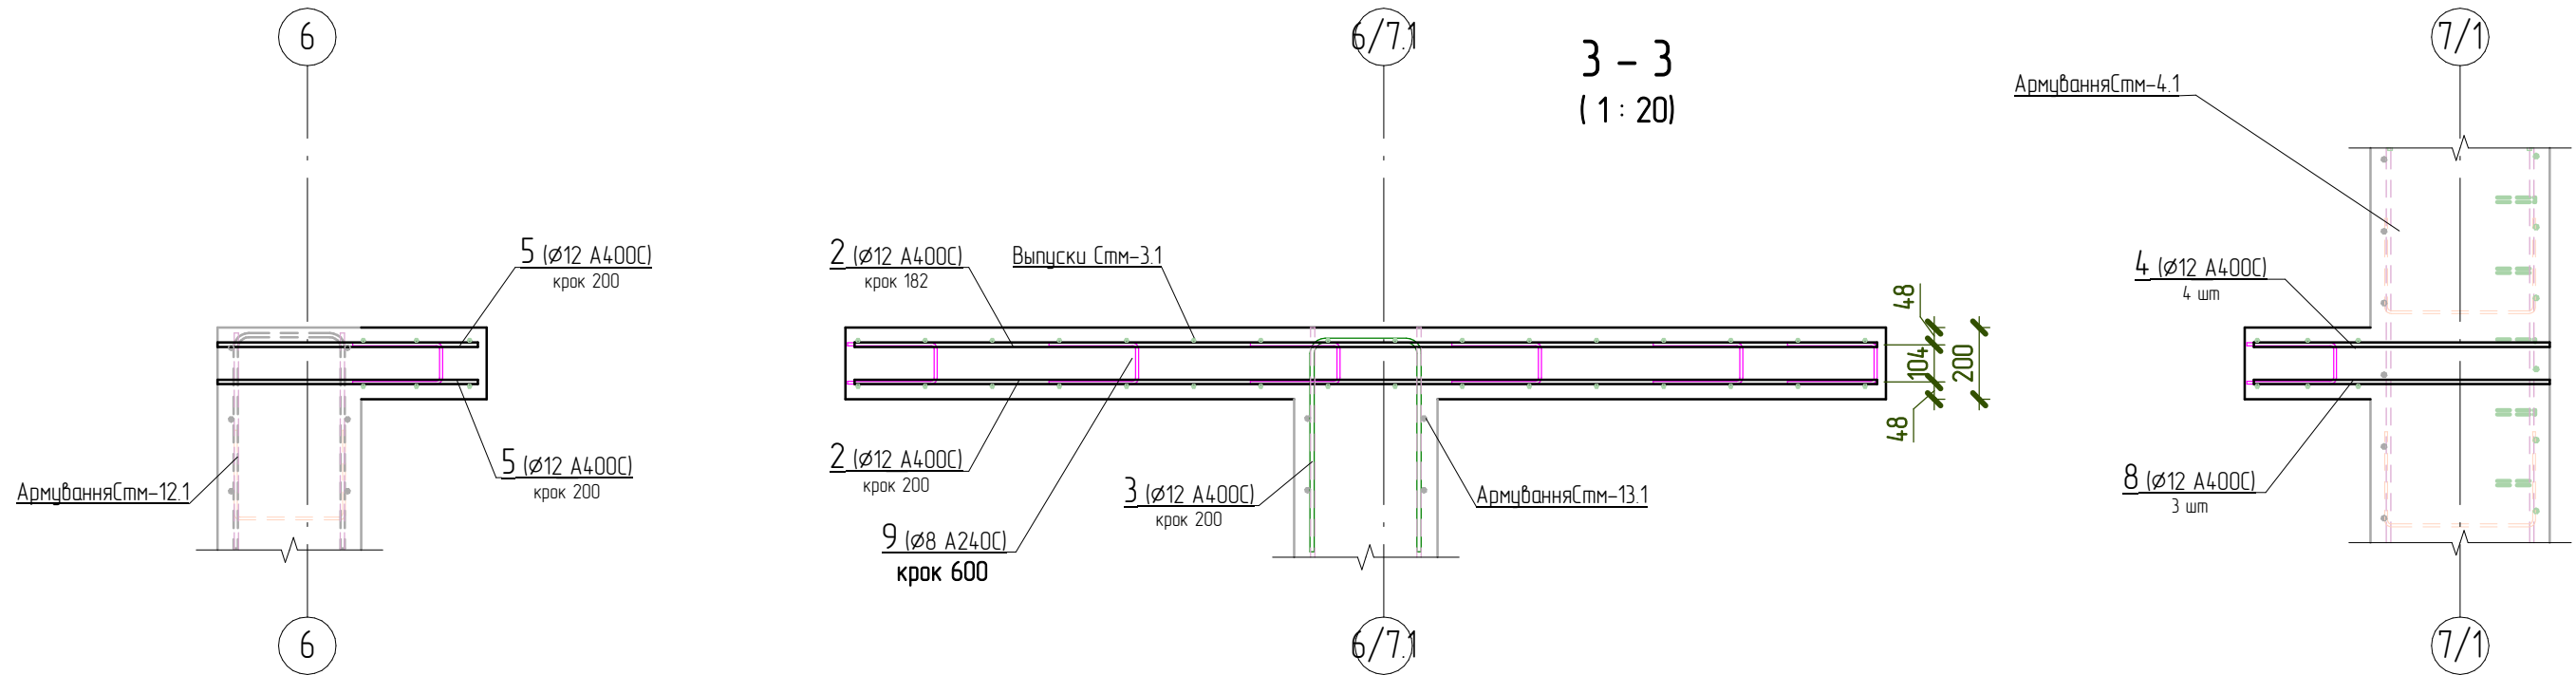
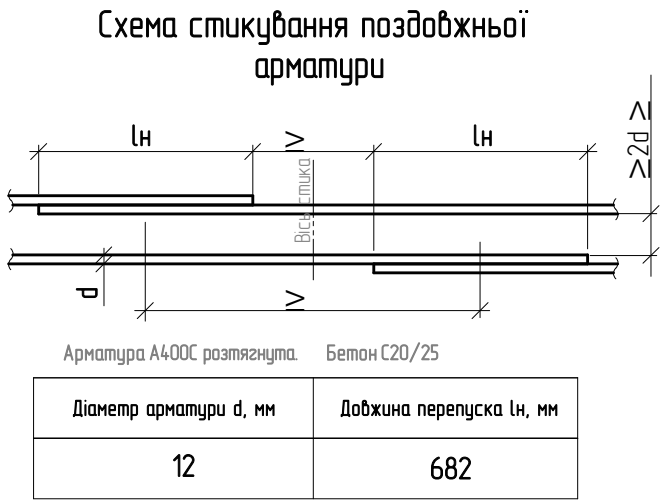


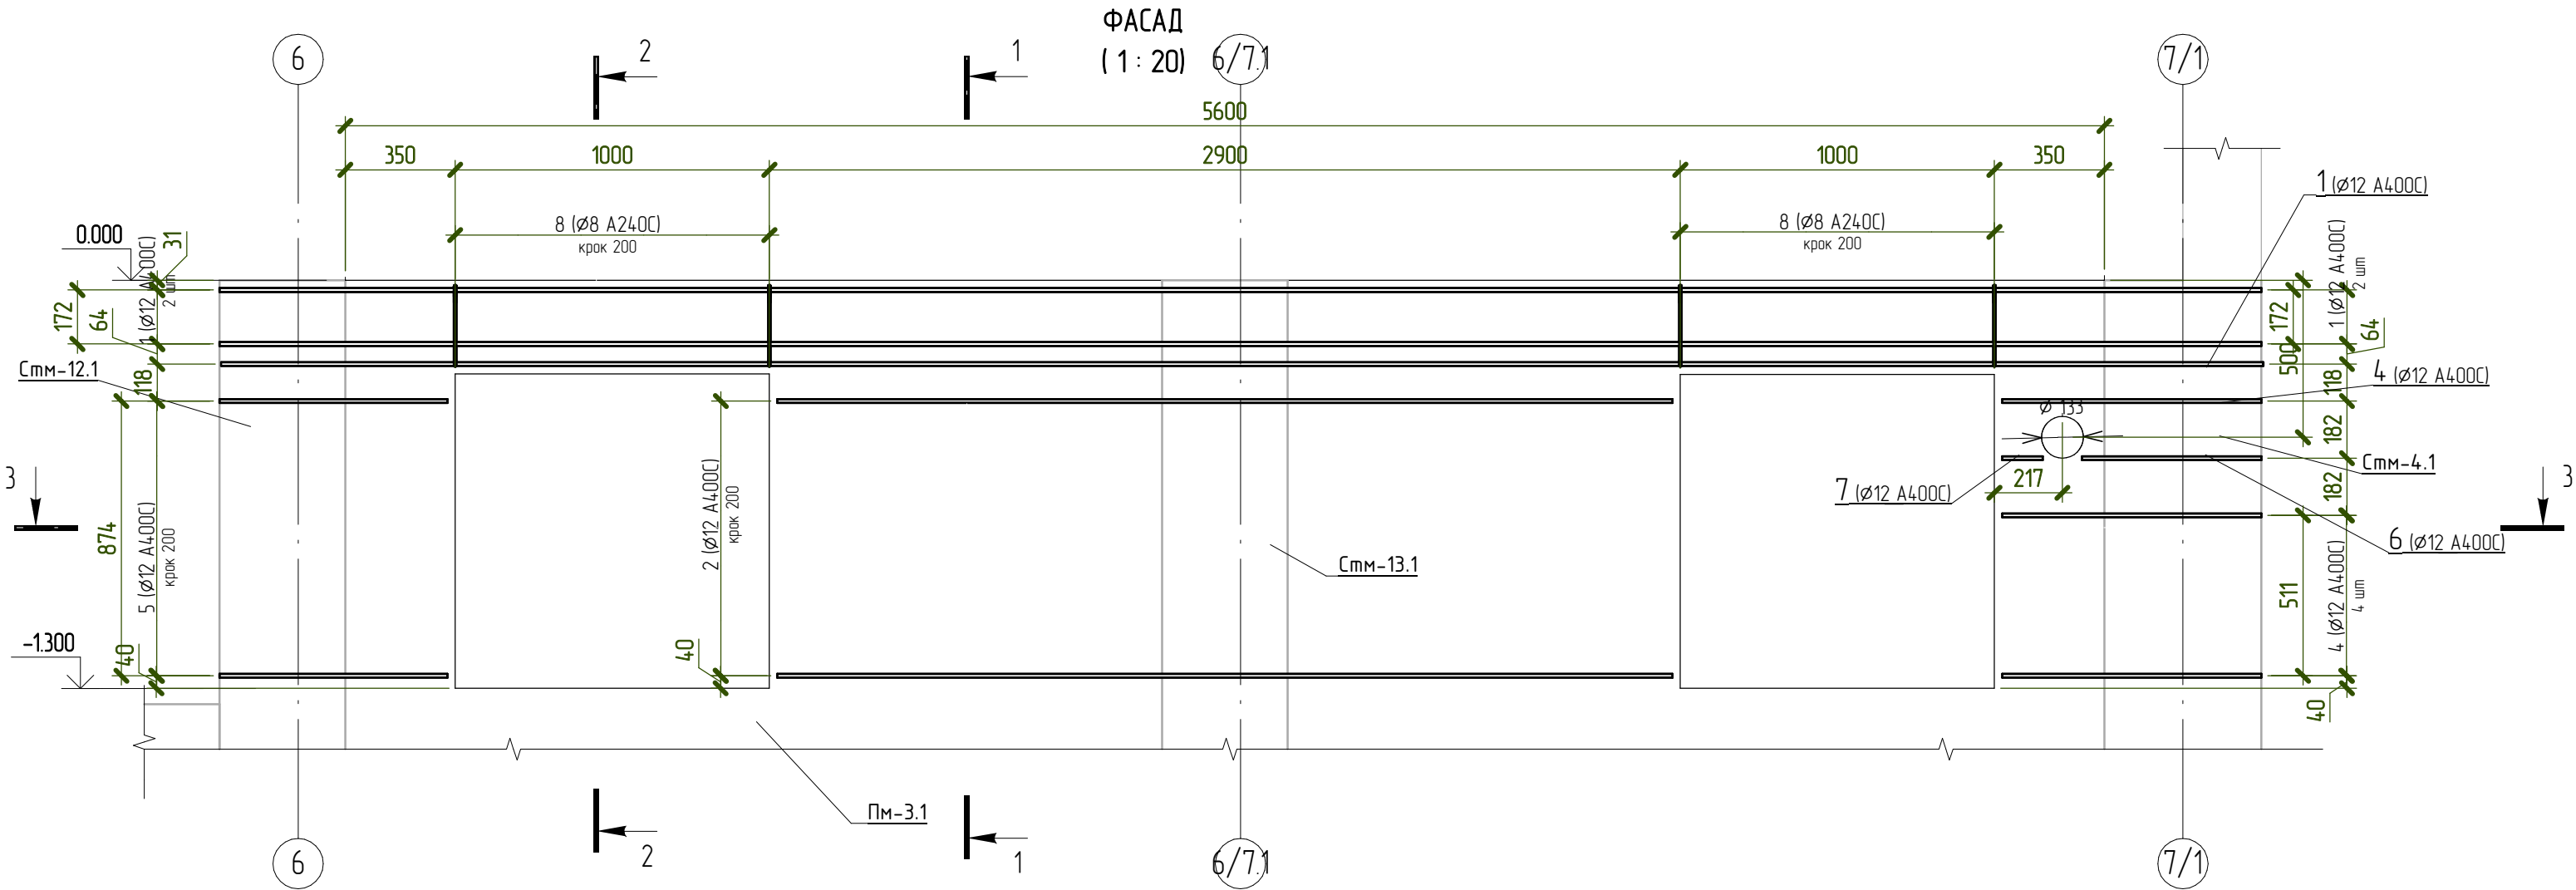

Відомість деталей

Поз.	Ескіз	
3		A = 310, B = 595, Доп = 60
8		A = 245, B = 125, B = 58, Доп = 20
9		A = 115, B = 250, Доп = 20

Відомість витрат сталі на елемент, кг

Марка конструкції	Вироби арматурні						Всього
	Арматура класу						
	A240C		A400C				
	ДСТУ 3760:2006		ДСТУ 3760:2006				
	Ø8	Всього	Ø12	Всього			
Стм-8.1	13.8	13.8	92.9	92.9	106.66		

Специфікація арматури

* - див. відомість деталей, ** - стержні дані в позанних метрах з урахуванням перепуску

Поз.	Позначення	Найменування	Кільк., шт	Маса од, кг	Примітка
1	ДСТУ 3760:2006	ø12 A400C L= 6500	6	5.8	34.8
2	ДСТУ 3760:2006	ø12 A400C L= 2860	12	2.6	31.2
3 *	ДСТУ 3760:2006	ø12 A400C L= 1440	8	1.3	10.4
4	ДСТУ 3760:2006	ø12 A400C L= 820	10	0.74	7.4
5	ДСТУ 3760:2006	ø12 A400C L= 720	12	0.65	7.8
6	ДСТУ 3760:2006	ø12 A400C L= 580	2	0.51	1.02
7	ДСТУ 3760:2006	ø12 A400C L= 120	2	0.12	0.24
8 *	ДСТУ 3760:2006	ø8 A240C L= 860	12	0.35	4.2
9 *	ДСТУ 3760:2006	ø8 A240C L= 580	40	0.24	9.6
Стм-8.1		Бетон С20/25, F150, W8			1.05 м³

- Розташування стін приведено на кресленні 1701-01.1-01-КБ арк. 2.
- З'єднання стержнів арматури А 400С по довжині виконується з перепуском. В одному розрізі дозволяється стиківка не більше 50% стрижнів.

						01-КБ				
Зм.	Кіл дп.	Аркуш	№ док.	Підпис	Дата					
								Стадія	Аркуш	Аркушів
								Р	11	
						Стіна СІМ-8.1. Схема армування.				
Розробив	Чесніший									