## ФАСАД(Опалубка)
( 1 : 50 )

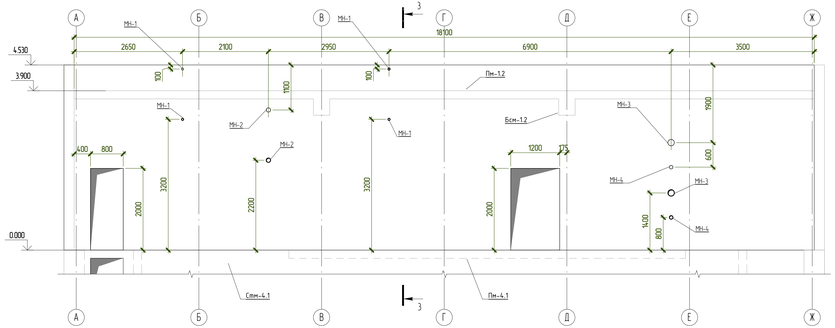


## 3 – 3
( 1 : 50 )

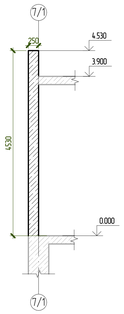


## 1 – 1
( 1 : 20 )

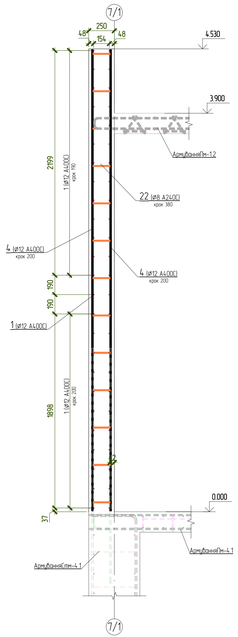


## ФАСАД
( 1 : 50 )

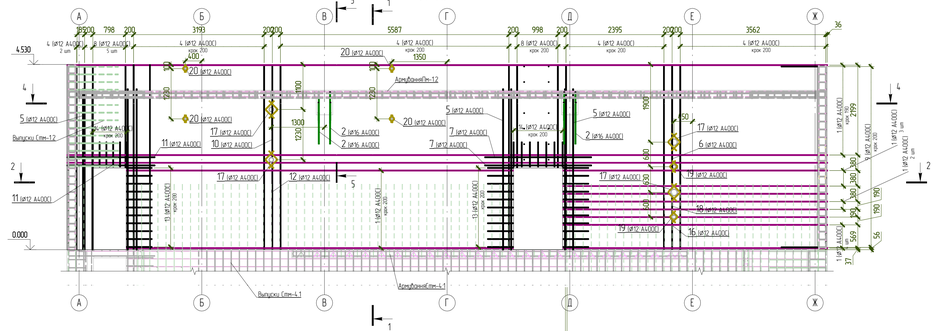


## 4 – 4
( 1 : 25 )

## 2 – 2
( 1 : 25 )

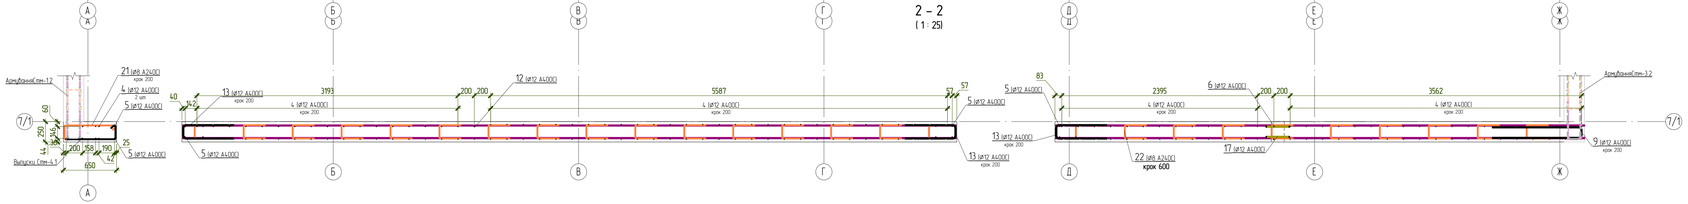


## Специфікація арматури

* – діл. Відомість Виробів; ** – стержні дані в погонних метрах з урахуванням перепуску

| Поз. | Позначення | Найменування | | Кіл., шт | Маса од., кг | Примітка |
|---|---|---|---|---|---|---|
| 1 ** | ДСТУ 3760:2006 | Ø12 А400С | L заг., м | 1000.2 | 0.888 | 888.4 |
| 2 * | ДСТУ 3760:2006 | Ø16 А400С | L= 3020 | 6 | 4.8 | 28.8 |
| 3 * | ДСТУ 3760:2006 | Ø16 А400С | L= 3020 | 2 | 4.8 | 9.6 |
| 4 | ДСТУ 3760:2006 | Ø12 А400С | L= 4520 | 164 | 4.1 | 672.4 |
| 5 | ДСТУ 3760:2006 | Ø12 А400С | L= 3940 | 16 | 3.5 | 56 |
| 6 | ДСТУ 3760:2006 | Ø12 А400С | L= 3020 | 2 | 2.7 | 5.4 |
| 7 | ДСТУ 3760:2006 | Ø12 А400С | L= 2600 | 4 | 2.4 | 9.6 |
| 8 | ДСТУ 3760:2006 | Ø12 А400С | L= 2520 | 22 | 2.3 | 50.6 |
| 9 * | ДСТУ 3760:2006 | Ø12 А400С | L= 2280 | 24 | 2.1 | 50.4 |
| 10 | ДСТУ 3760:2006 | Ø12 А400С | L= 2240 | 2 | 2 | 4 |
| 11 | ДСТУ 3760:2006 | Ø12 А400С | L= 2140 | 4 | 2 | 8 |
| 12 | ДСТУ 3760:2006 | Ø12 А400С | L= 2100 | 2 | 1.9 | 3.8 |
| 13 * | ДСТУ 3760:2006 | Ø12 А400С | L= 1360 | 33 | 1.3 | 42.9 |
| 14 * | ДСТУ 3760:2006 | Ø12 А400С | L= 1320 | 13 | 1.2 | 15.6 |
| 15 * | ДСТУ 3760:2006 | Ø12 А400С | L= 1260 | 4 | 1.2 | 4.8 |
| 16 | ДСТУ 3760:2006 | Ø12 А400С | L= 740 | 2 | 0.65 | 1.3 |
| 17 * | ДСТУ 3760:2006 | Ø12 А400С | L= 580 | 16 | 0.51 | 8.16 |
| 18 | ДСТУ 3760:2006 | Ø12 А400С | L= 440 | 2 | 0.4 | 0.8 |
| 19 * | ДСТУ 3760:2006 | Ø12 А400С | L= 380 | 8 | 0.34 | 2.72 |
| 20 * | ДСТУ 3760:2006 | Ø12 А400С | L= 240 | 16 | 0.21 | 3.36 |
| 21 * | ДСТУ 3760:2006 | Ø8 А240С | L= 1680 | 24 | 0.67 | 16.08 |
| 22 * | ДСТУ 3760:2006 | Ø8 А240С | L= 680 | 376 | 0.27 | 101.52 |
| | | Збірні одиниці | | | | |
| МН-1 | | МН-1 | | 4 | | |
| МН-2 | | МН-2 | | 2 | | |
| МН-3 | | МН-3 | | 2 | | |
| МН-4 | | МН-4 | | 2 | | |
| | | Матеріали | | | | |
| Стін-4.2 | | Бетон С20/25, F150, W8 | | | | 19.77 м³ |

## Специфікація на збірні одиниці

| Поз. | Найменування | Кіль., шт | Маса од., кг | Маса загальна, кг |
|---|---|---|---|---|
| МН-1 | | | | |
| Стін-4.2 | Труба ⌀53х1 L=250 ГОСТ 10704-91/ С245 ДСТУ 8539-2015 | 1 | 0.45 | 0.45 |
| | | 1 | | 0.45 |
| МН-2 | | | | |
| Стін-4.2 | Труба ⌀108х2 L=250 ГОСТ 10704-91/ С245 ДСТУ 8539-2015 | 1 | 1.4 | 1.4 |
| | | 1 | | 1.4 |
| МН-3 | | | | |
| Стін-4.2 | Труба ⌀159х2 L=250 ГОСТ 10704-91/ С245 ДСТУ 8539-2015 | 1 | 2 | 2 |
| | | 1 | | 2 |
| МН-4 | | | | |
| Стін-4.2 | Труба ⌀89х2 L=250 ГОСТ 10704-91/ С245 ДСТУ 8539-2015 | 1 | 1.1 | 1.1 |
| | | 1 | | 1.1 |

## 5 – 5
( 1 : 20 )

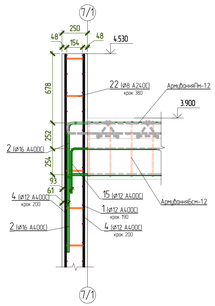


## Відомість Виробів

| Марка конструкції | Вироби арматурні | | | | | | Вироби закладні | | | | | |
|---|---|---|---|---|---|---|---|---|---|---|---|---|
| | Арматура класу | | | | | Всього | Прокат марки | | | | | Всього |
| | А240С | | А400С | | | | С245 | | | | | |
| | ДСТУ 3760:2006 | | ДСТУ 3760:2006 | | | | ГОСТ 10704-91 | | | | | |
| | Ø8 | Всього | Ø12 | Ø16 | Всього | | Ø89х2 | Ø108х2 | Ø159х2 | Ø53х14 | Всього | |
| Стін-4.2 | 117.6 | 117.6 | 1828.2 | 38.4 | 1866.6 | 1984.24 | 2.2 | 2.8 | 4 | 1.8 | 10.8 | 10.8 |

## Відомість Виробів

| Поз. | Ескіз | |
|---|---|---|
| 2 | | А = 2300, Б = 760, Доп = 80 |
| 3 | | А = 2285, Б = 765, Доп = 80 |
| 9 | | А = 140, Б = 1095, Доп = 60 |
| 13 | | А = 175, Б = 620, Доп = 60 |
| 14 | | А = 175, Б = 600, Доп = 60 |
| 15 | | А = 840, Б = 440, Доп = 60 |
| 17 | | А = 300, Б = 300, Доп = 60 |
| 19 | | А = 200, Б = 200, Доп = 60 |
| 20 | | А = 130, Б = 130, Доп = 60 |
| 21 | | А = 675, Б = 960, В = 58, Доп = 20 |
| 22 | | А = 170, Б = 265, Доп = 20 |

## Схема стикування поздовжньої арматури

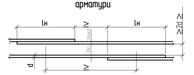


Арматура А400С розтягнута, Бетон С20/25

| Діаметр арматури d, мм | Довжина перепуску lн, мм |
|---|---|
| 12 | 682 |

1. Розташування стін приведена на кресленні 1701-01.1-01-КБ арк. 3.
2. З'єднання стержнів арматури А 400С по довжині виконується з перепуском. В одному розрізі дозволяється стиковка не більше 50% стрижнів.

| | | | | | | | 01-КБ | | |
|---|---|---|---|---|---|---|---|---|---|
| Зм. | Кіл.Зм. | Аркуш | № док. | Підпис | Дата | | | | |
| | | | | | | | | Стадія | Аркуш | Аркушів |
| | | | | | | | | Р | 24 | |
| Розробив | | Чесницький | | | | | Стіна Стін-4.2 Схема армування | | | |

Копіював

Інв.№ Підп. Взам.інв.№