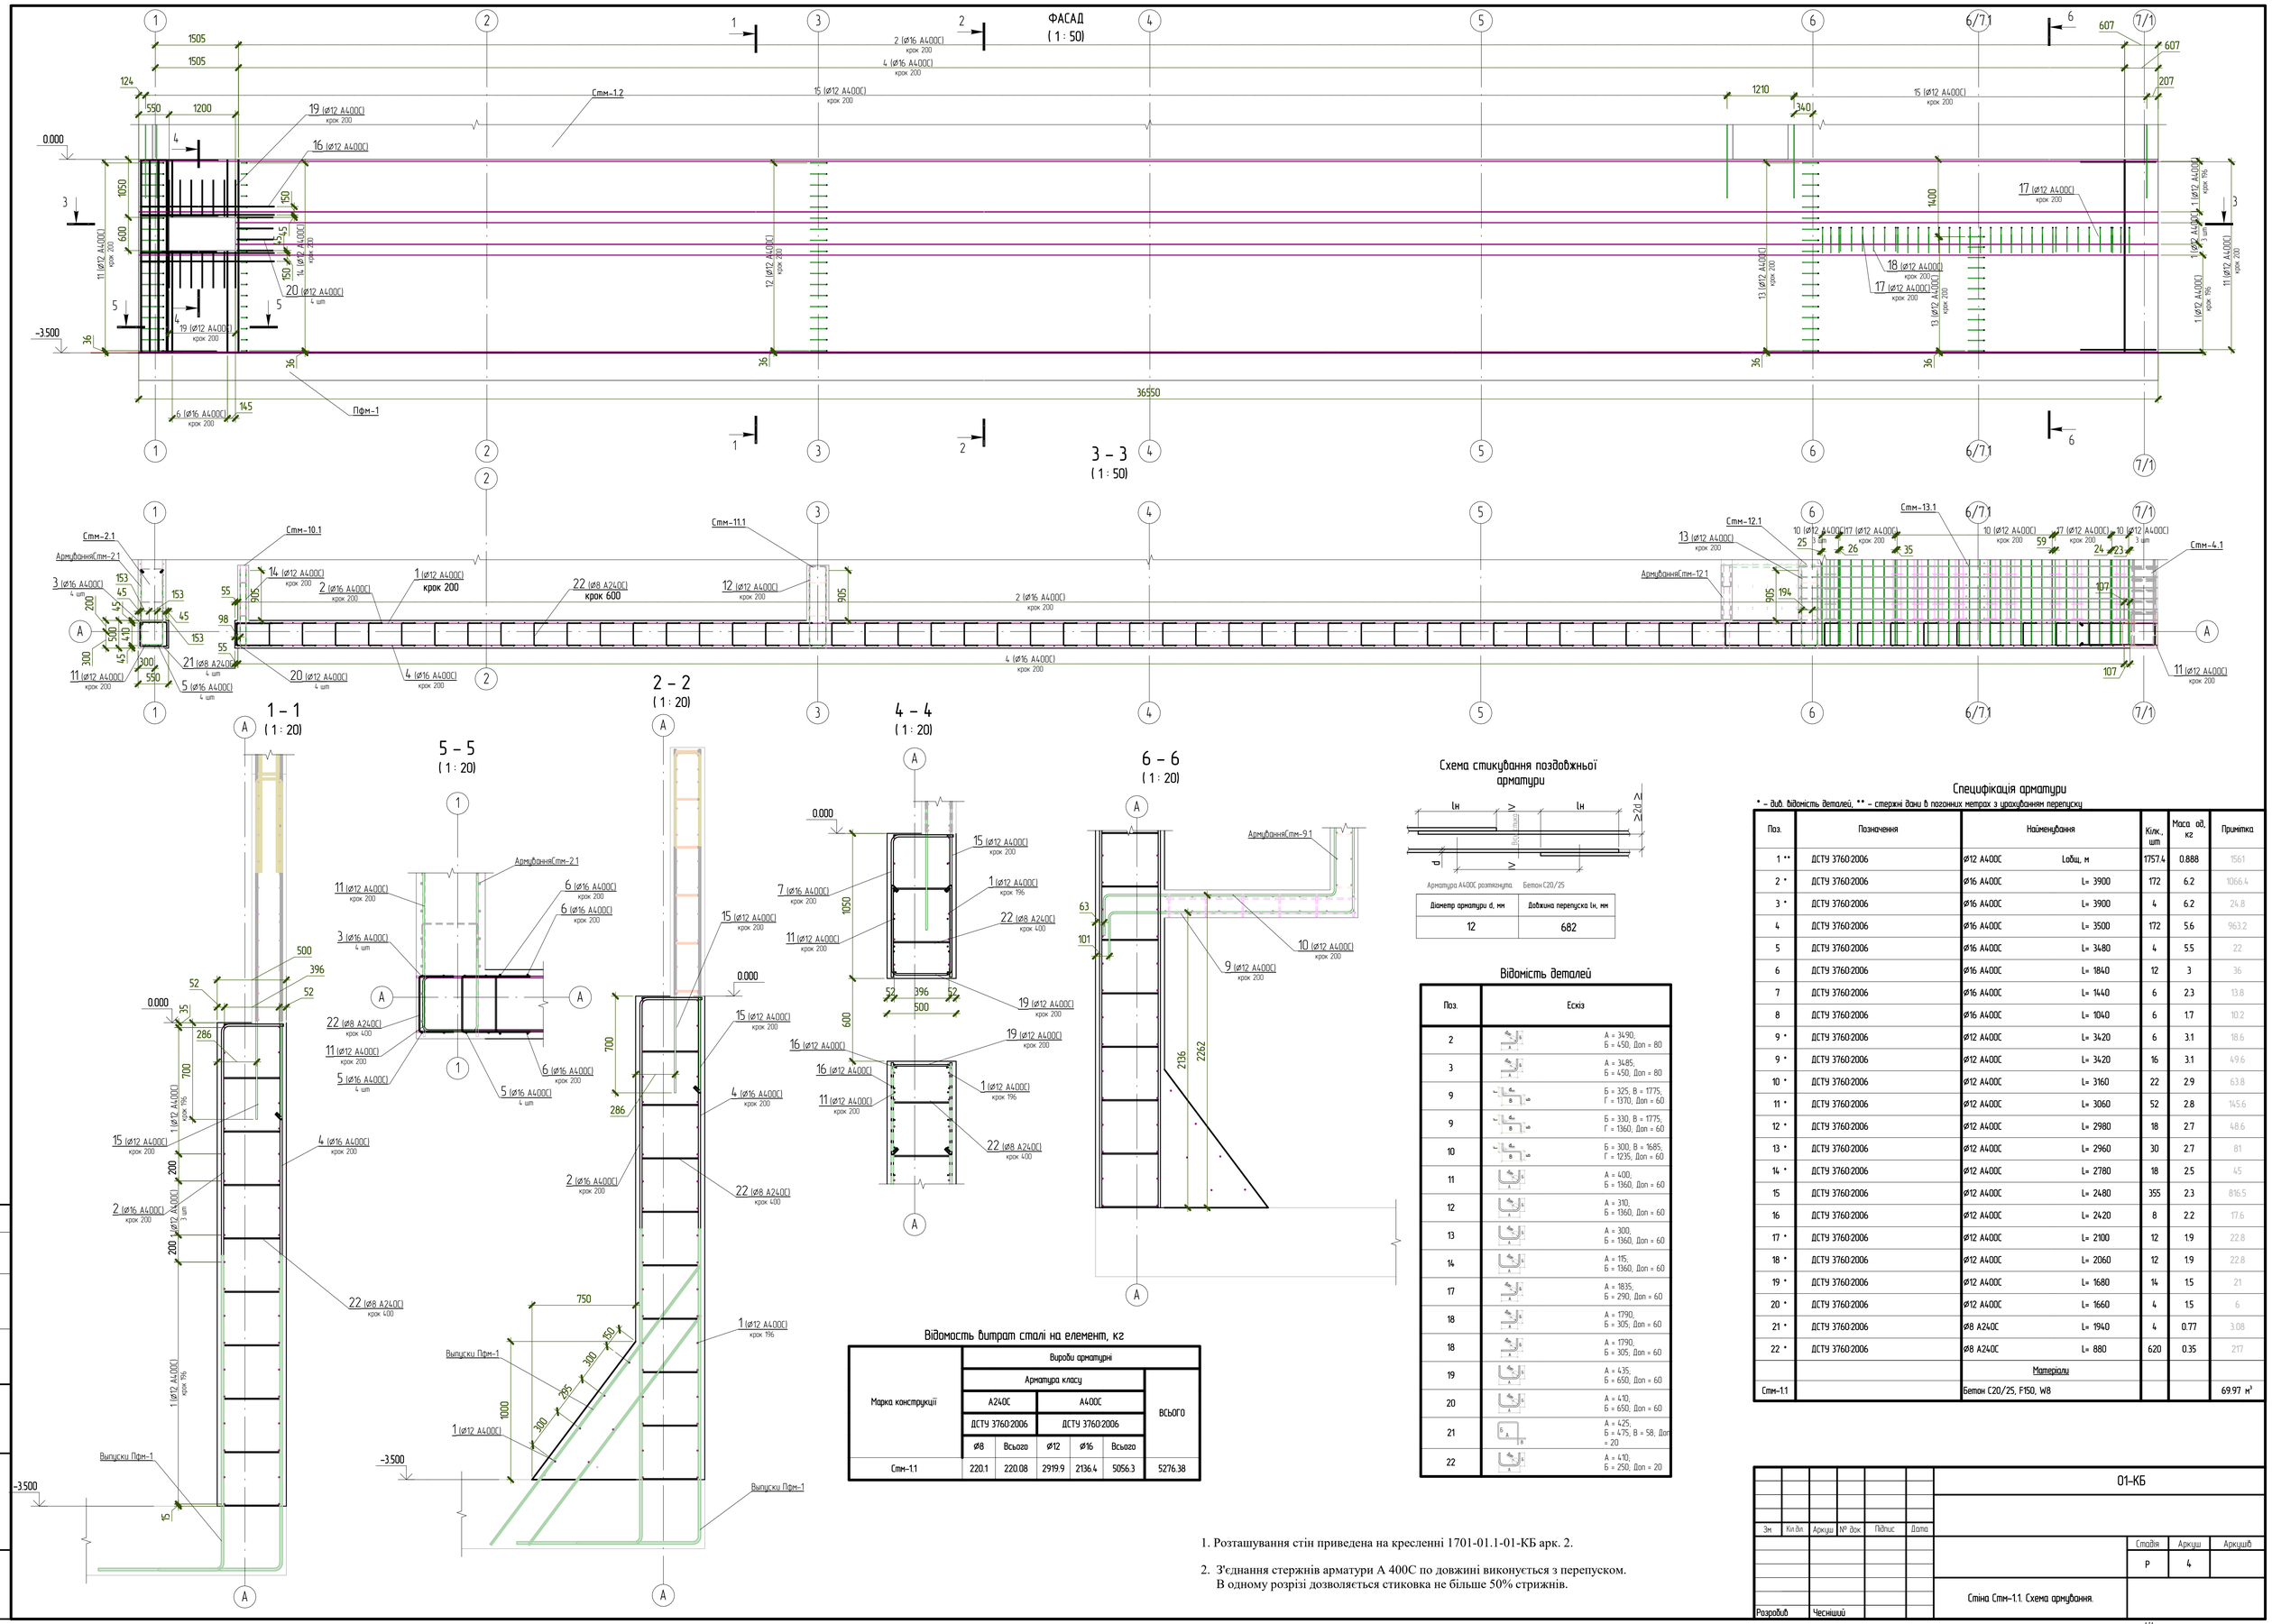

1. Розташування стін приведена на кресленні 1701-01.1-01-КБ арк. 2.

2. З'єднання стержнів арматури А 400С по довжині виконується з перепуском. В одному розрізі дозволяється стиковка не більше 50% стрижнів.

Схема стикування поздовжньої арматури

Арматура А400С розтягнута. Бетон С20/25

Діаметр арматури d, мм	Довжина перепуску lн, мм
12	682

Специфікація арматури

* – див. відомість деталей, ** – стержні дані в погонних метрах з урахуванням перепуску

Поз.	Позначення	Найменування	Кілк., шт	Маса од. кг	Примітка
1 **	ДСТУ 3760:2006	ø12 А400С Lобщ, м	1757.4	0.888	1561
2 *	ДСТУ 3760:2006	ø16 А400С L= 3900	172	6.2	1066.4
3 *	ДСТУ 3760:2006	ø16 А400С L= 3900	4	6.2	24.8
4	ДСТУ 3760:2006	ø16 А400С L= 3500	172	5.6	963.2
5	ДСТУ 3760:2006	ø16 А400С L= 3480	4	5.5	22
6	ДСТУ 3760:2006	ø16 А400С L= 1840	12	3	36
7	ДСТУ 3760:2006	ø16 А400С L= 1440	6	2.3	13.8
8	ДСТУ 3760:2006	ø16 А400С L= 1040	6	1.7	10.2
9 *	ДСТУ 3760:2006	ø12 А400С L= 3420	6	3.1	18.6
9 *	ДСТУ 3760:2006	ø12 А400С L= 3420	16	3.1	49.6
10 *	ДСТУ 3760:2006	ø12 А400С L= 3160	22	2.9	63.8
11 *	ДСТУ 3760:2006	ø12 А400С L= 3060	52	2.8	145.6
12 *	ДСТУ 3760:2006	ø12 А400С L= 2980	18	2.7	48.6
13 *	ДСТУ 3760:2006	ø12 А400С L= 2960	30	2.7	81
14 *	ДСТУ 3760:2006	ø12 А400С L= 2780	18	2.5	45
15	ДСТУ 3760:2006	ø12 А400С L= 2480	355	2.3	816.5
16	ДСТУ 3760:2006	ø12 А400С L= 2420	8	2.2	17.6
17 *	ДСТУ 3760:2006	ø12 А400С L= 2100	12	1.9	22.8
18 *	ДСТУ 3760:2006	ø12 А400С L= 2060	12	1.9	22.8
19 *	ДСТУ 3760:2006	ø12 А400С L= 1680	14	1.5	21
20 *	ДСТУ 3760:2006	ø12 А400С L= 1660	4	1.5	6
21 *	ДСТУ 3760:2006	ø8 А240С L= 1940	4	0.77	3.08
22 *	ДСТУ 3760:2006	ø8 А240С L= 880	620	0.35	217
		Матеріали			
Стм-1.1		Бетон С20/25, F150, W8			69.97 м³

Відомість деталей

Поз.	Ескіз
2	А = 3490, Б = 450, Доп = 80
3	А = 3485, Б = 450, Доп = 80
9	Б = 325, В = 1775, Г = 1370, Доп = 60
9	Б = 330, В = 1775, Г = 1360, Доп = 60
10	Б = 300, В = 1685, Г = 1235, Доп = 60
11	А = 400, Б = 1360, Доп = 60
12	А = 310, Б = 1360, Доп = 60
13	А = 300, Б = 1360, Доп = 60
14	А = 115, Б = 1360, Доп = 60
17	А = 1835, Б = 290, Доп = 60
18	А = 1790, Б = 305, Доп = 60
18	А = 1790, Б = 305, Доп = 60
19	А = 435, Б = 650, Доп = 60
20	А = 410, Б = 650, Доп = 60
21	А = 425, Б = 475, В = 58, Доп = 20
22	А = 410, Б = 250, Доп = 20

Відомость витрат сталі на елемент, кг

Марка конструкції	Вироби арматурні					
	Арматура класу					ВСЬОГО
	А240С		А400С			
	ДСТУ 3760:2006		ДСТУ 3760:2006			
	ø8	Всього	ø12	ø16	Всього	
Стм-1.1	220.1	220.08	2919.9	2136.4	5056.3	5276.38

A1A