
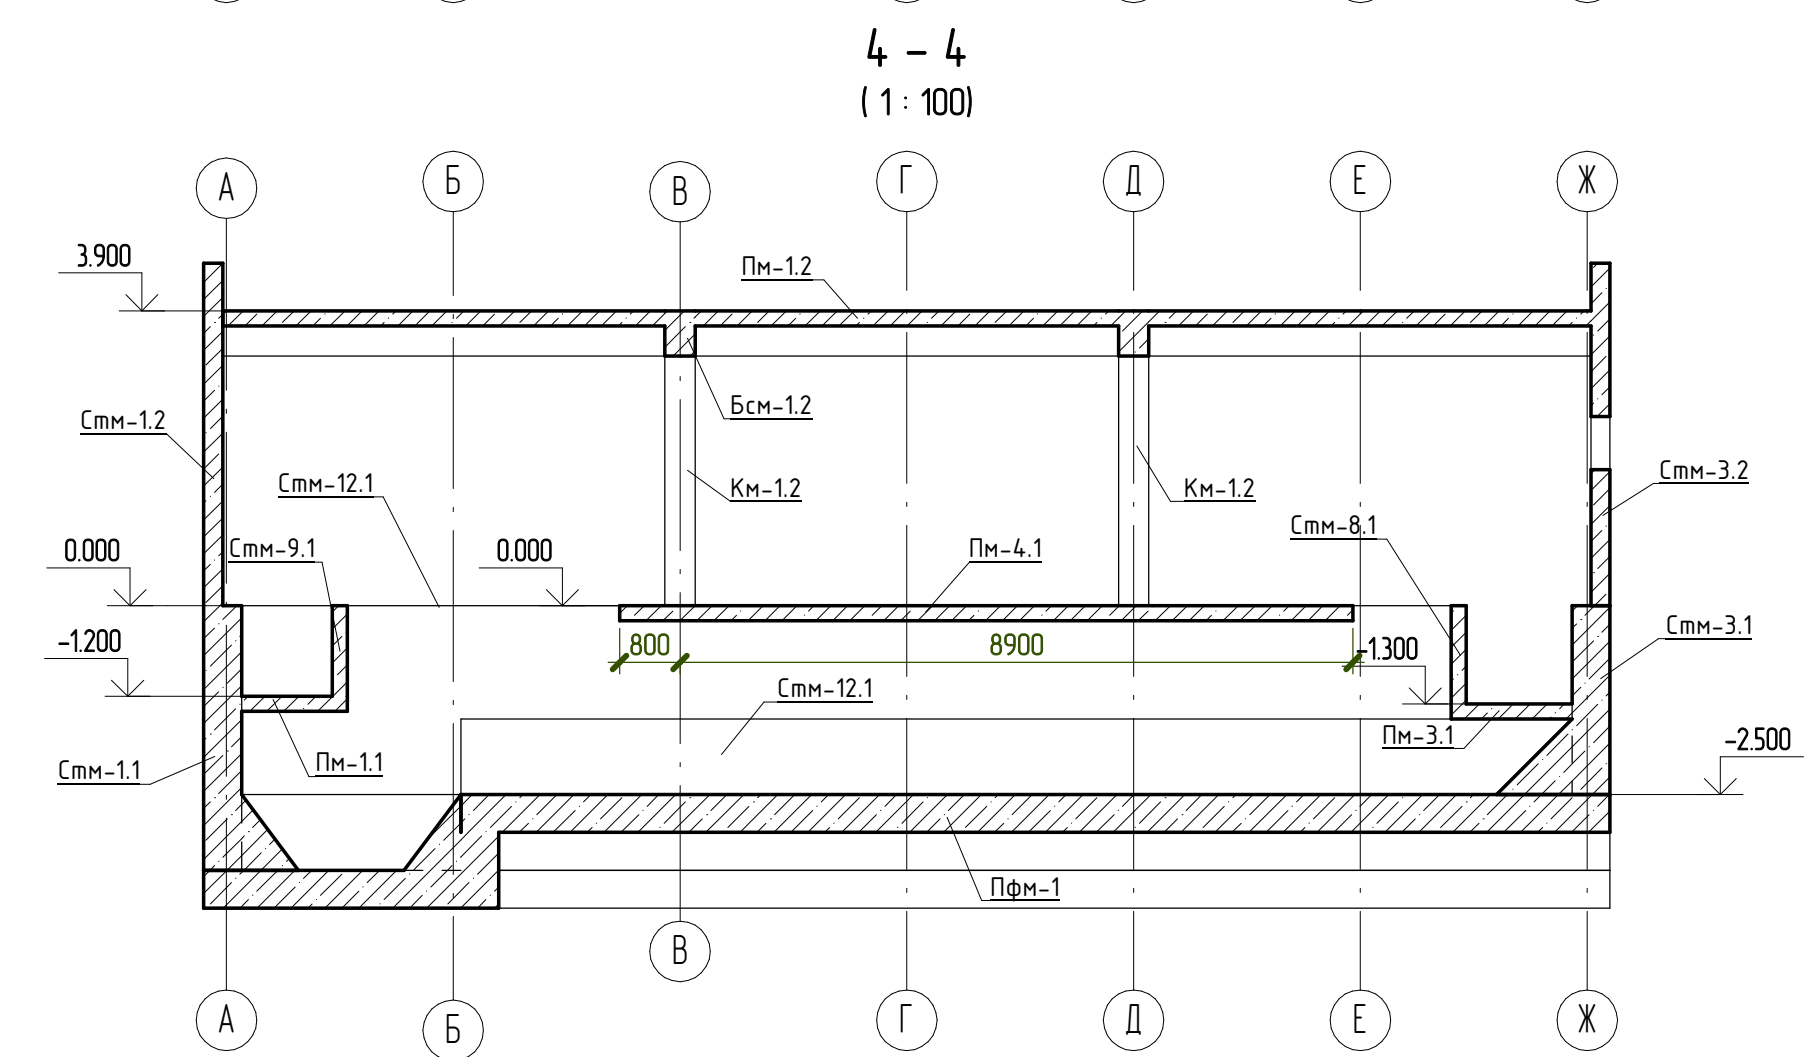


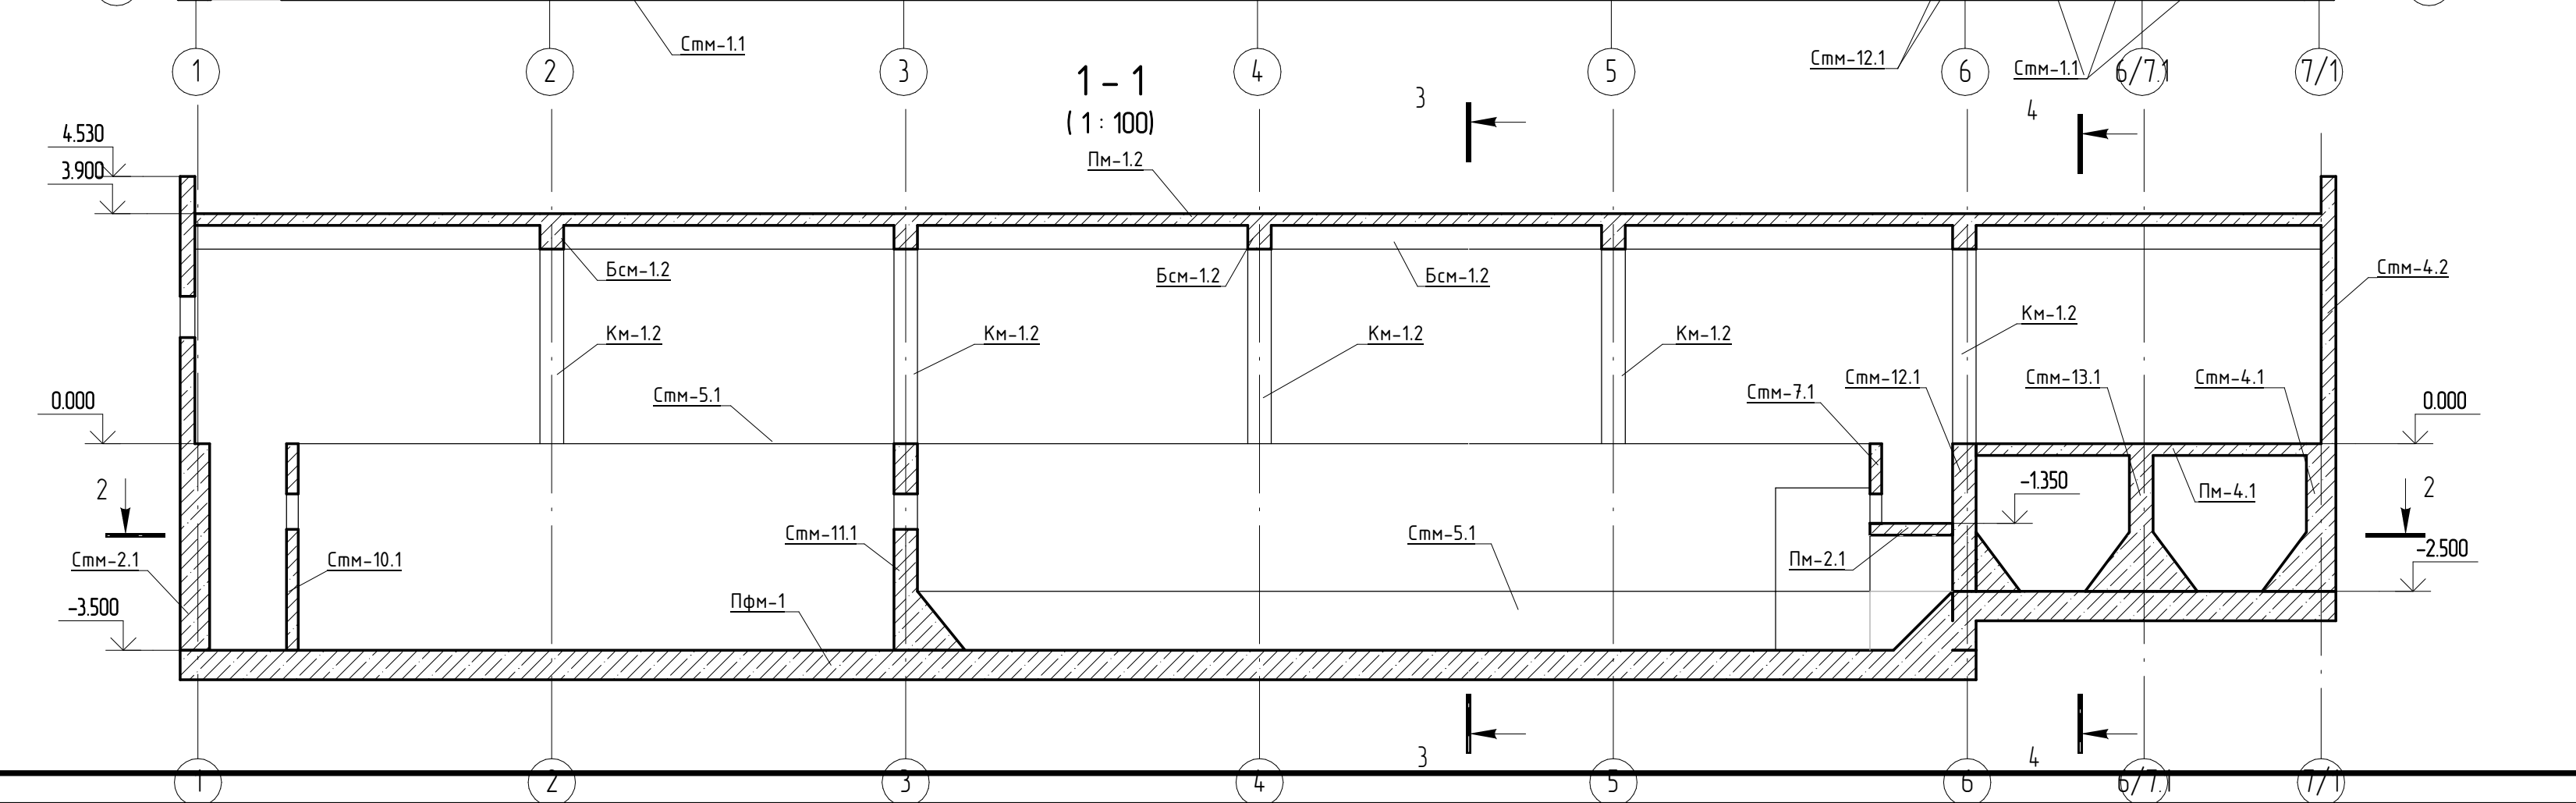

						01-КБ		
Зм	Кіл. ар.	Аркуш	№ док.	Підпис	Дата		Сталда	Аркуш
							Р	2
						Схема розташування елементів на відм. 0.00.		
Розробив	Чеснийшій							