



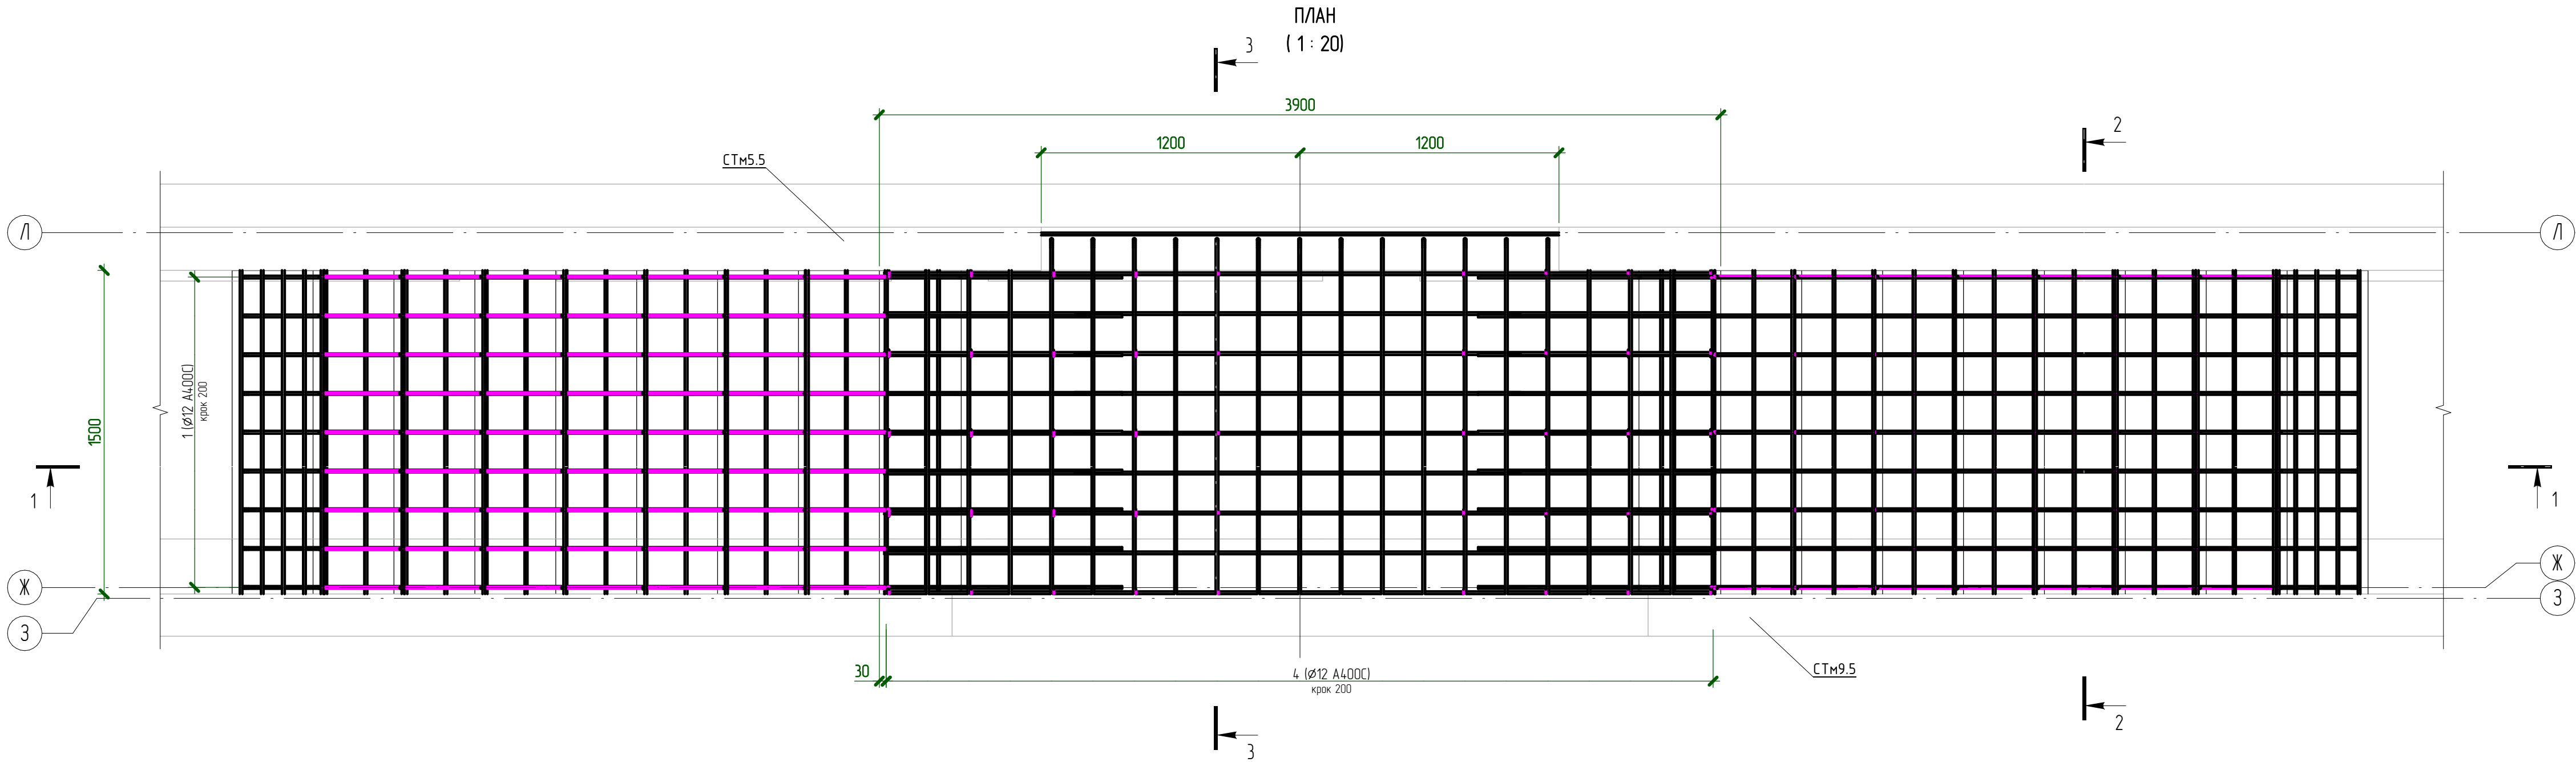

Специфікація арматури					
* - відб. відомість деталей, ** - стержні вачи в позаних метрах з урахуванням перепуску					
Поз.	Позначення	Найменування	Кільк. шт	Маса од, кг	Примітка
1 *	ДСТУ 3760:2006	Ø12 A400C L= 4440	18	4	72
2 *	ДСТУ 3760:2006	Ø12 A400C L= 4190	18	3.8	68.4
3	ДСТУ 3760:2006	Ø12 A400C L= 3850	20	3.5	70
4 *	ДСТУ 3760:2006	Ø12 A400C L= 2950	73	2.7	197.1
5 *	ДСТУ 3760:2006	Ø12 A400C L= 2940	4	2.7	10.8
6 *	ДСТУ 3760:2006	Ø12 A400C L= 2880	55	2.6	143
7 *	ДСТУ 3760:2006	Ø8 A240 L= 870	126	0.35	44.1
8 *	ДСТУ 3760:2006	Ø8 A240 L= 230	75	0.09	6.75
9 *	ДСТУ 3760:2006	Ø8 A240 L= 200	55	0.08	4.4
Матеріали					
СХм15		Бетон С20/25, F150, W6			3.3 м³

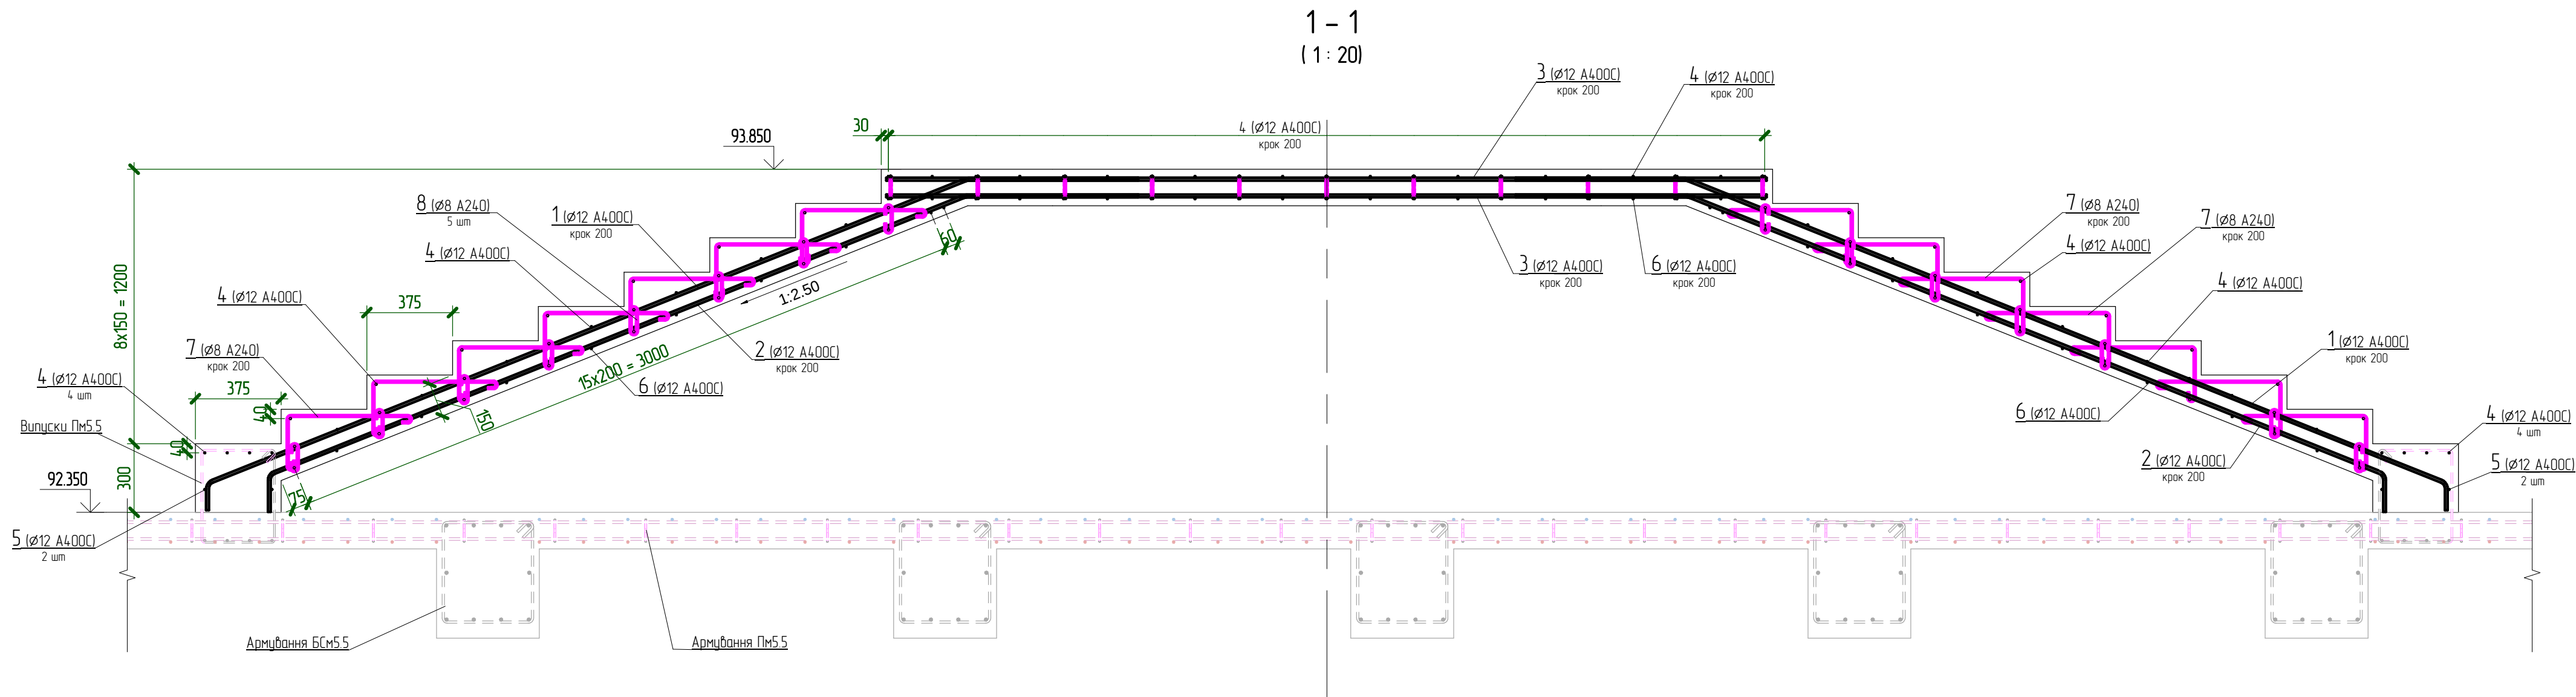

Поз.	Відомість деталей	
Поз.	Ескіз	
1		A = 750, B = 3585, B = 280, C = 120, D = 115, E = 45, Dоп = 60
2		A = 760, B = 3285, B = 280, C = 165, D = 155, E = 60, Dоп = 60
4		A = 1775, B = 590, Dоп = 60
5		A = 1775, B = 585, Dоп = 60
6		A = 1705, B = 590, Dоп = 60
7		A = 545, B = 240, Dоп = 20
8		A = 110, B = 40, Dоп = 20
9		A = 85, B = 40, Dоп = 20

Відомість витрат сталі на елемент, кг							
Марка конструкції	Вироби арматурні						Всього
	Арматура класу						
	A240C			A400C			
	ДСТУ 3760:2006			ДСТУ 3760:2006			
	Ø8		Всього	Ø12	Ø16	Всього	
СХм15	55.3		55.25	5613	0	5613	616.55

1. Виробництво, приймання і контроль якості арматурних і бетонних робіт виконувати відповідно СНІП 3.03.01 - 87.

КБГ						
Ділянка 5						
Сходи СХм15. Схема армування.					Сталі	Арматурні
					Р	Арматурні