

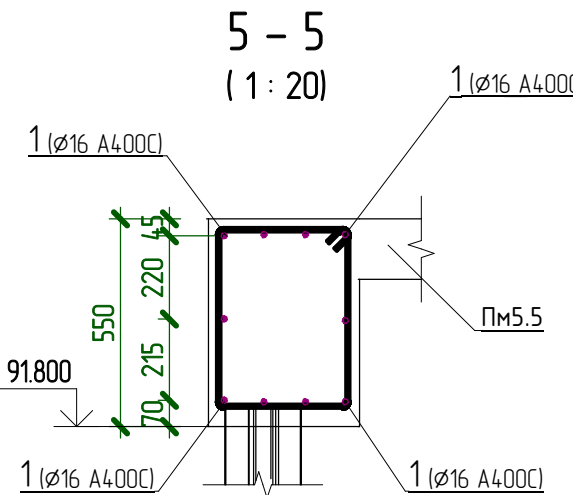
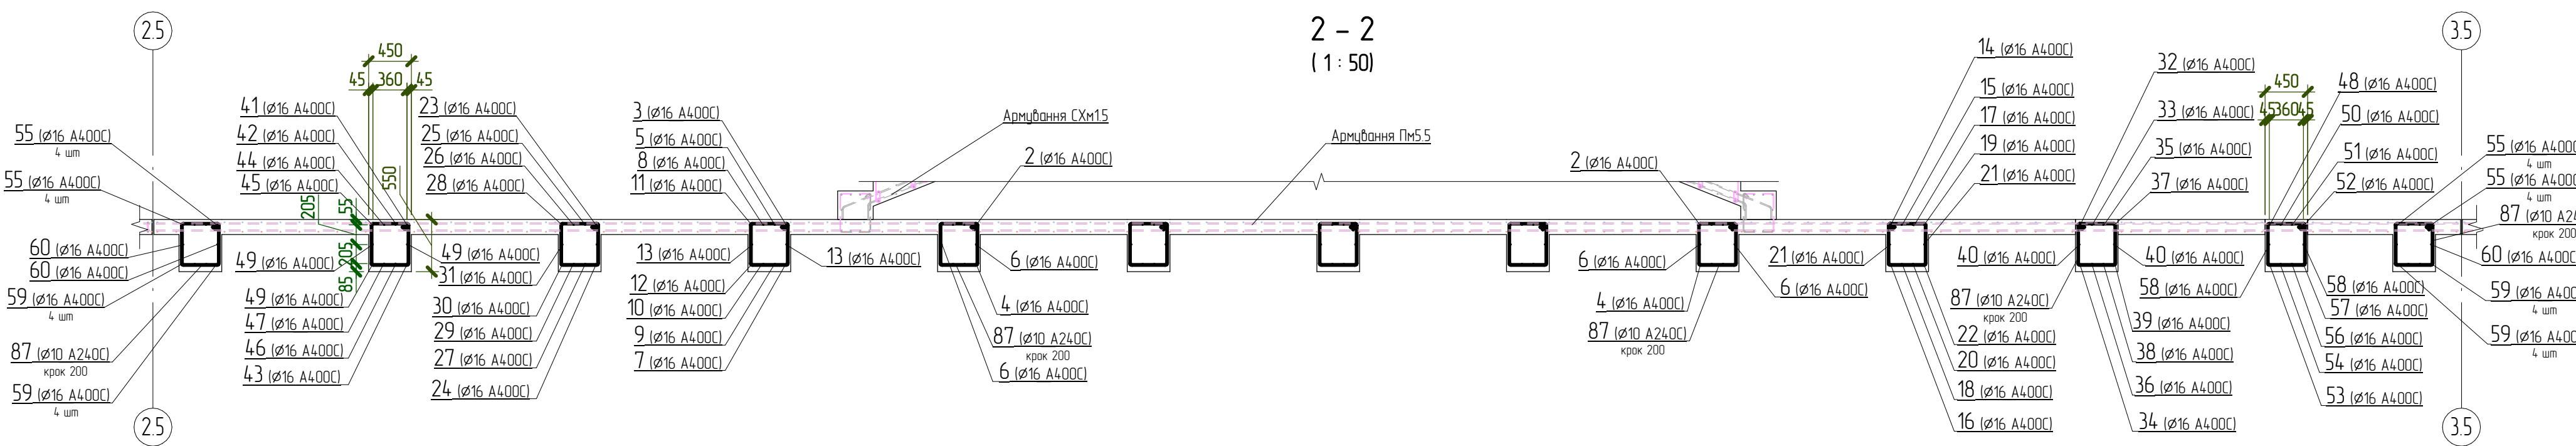
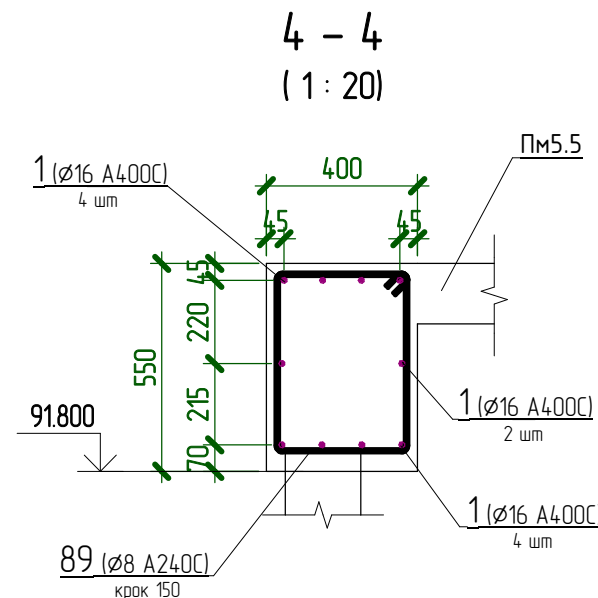


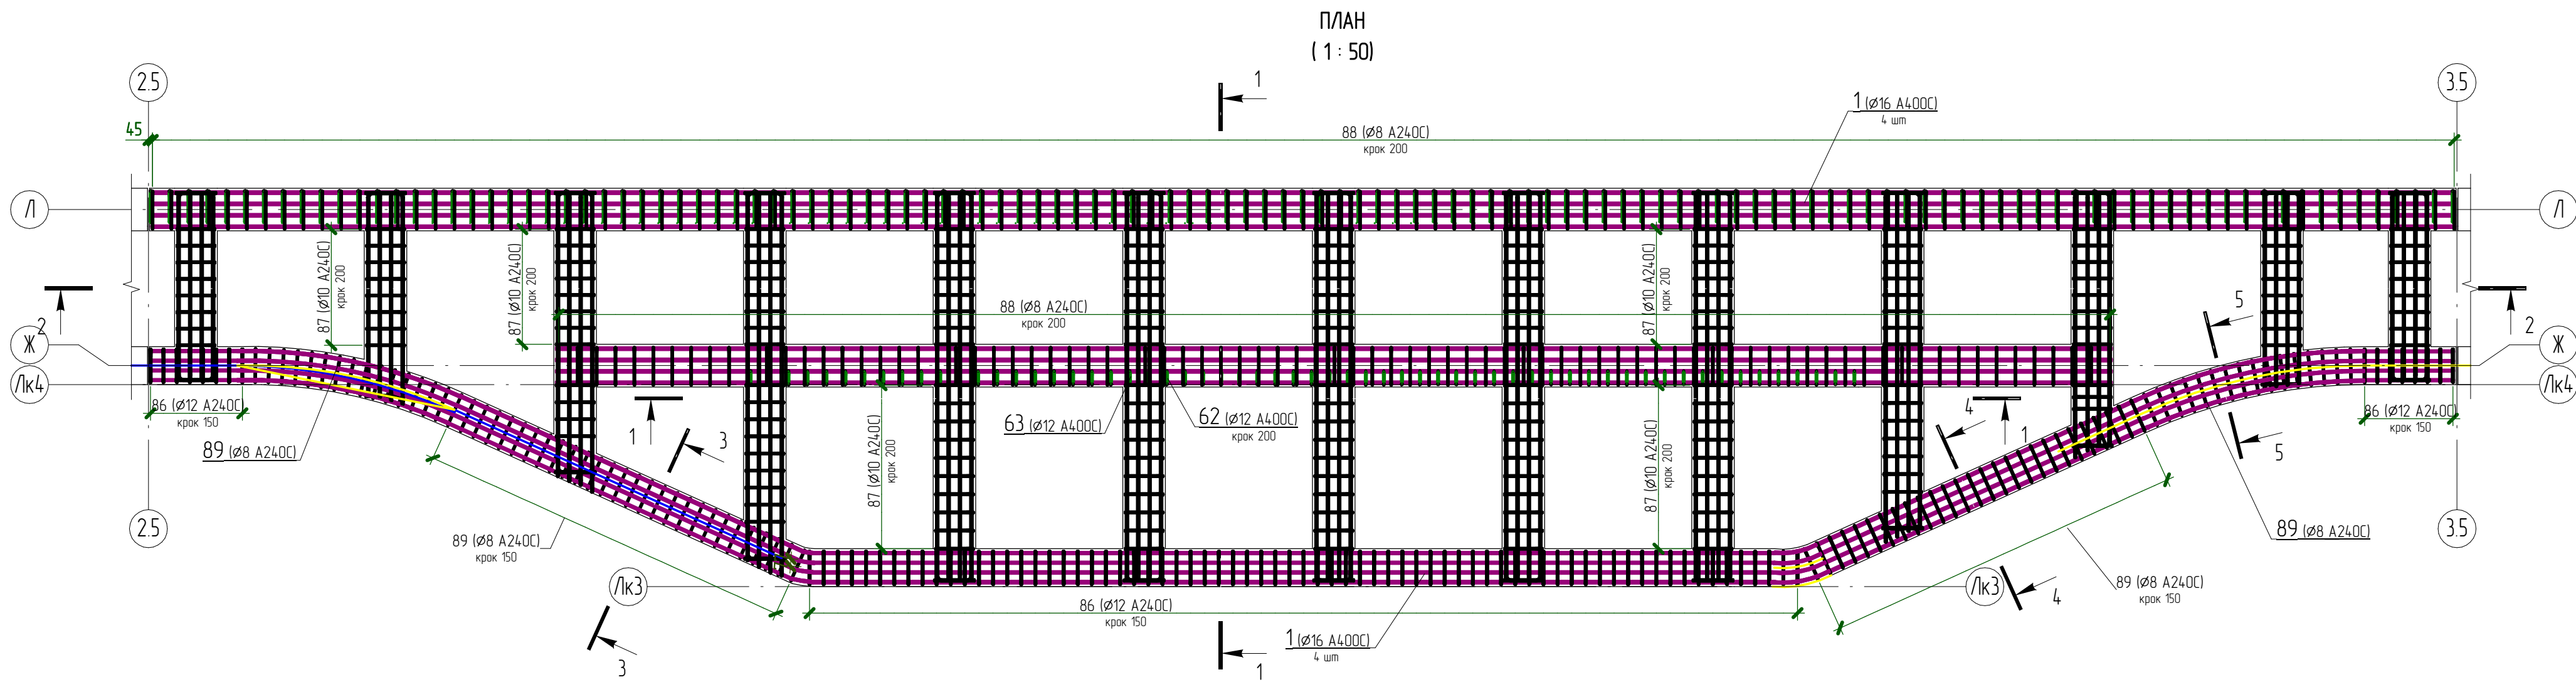

1 - 1
(1 : 20)

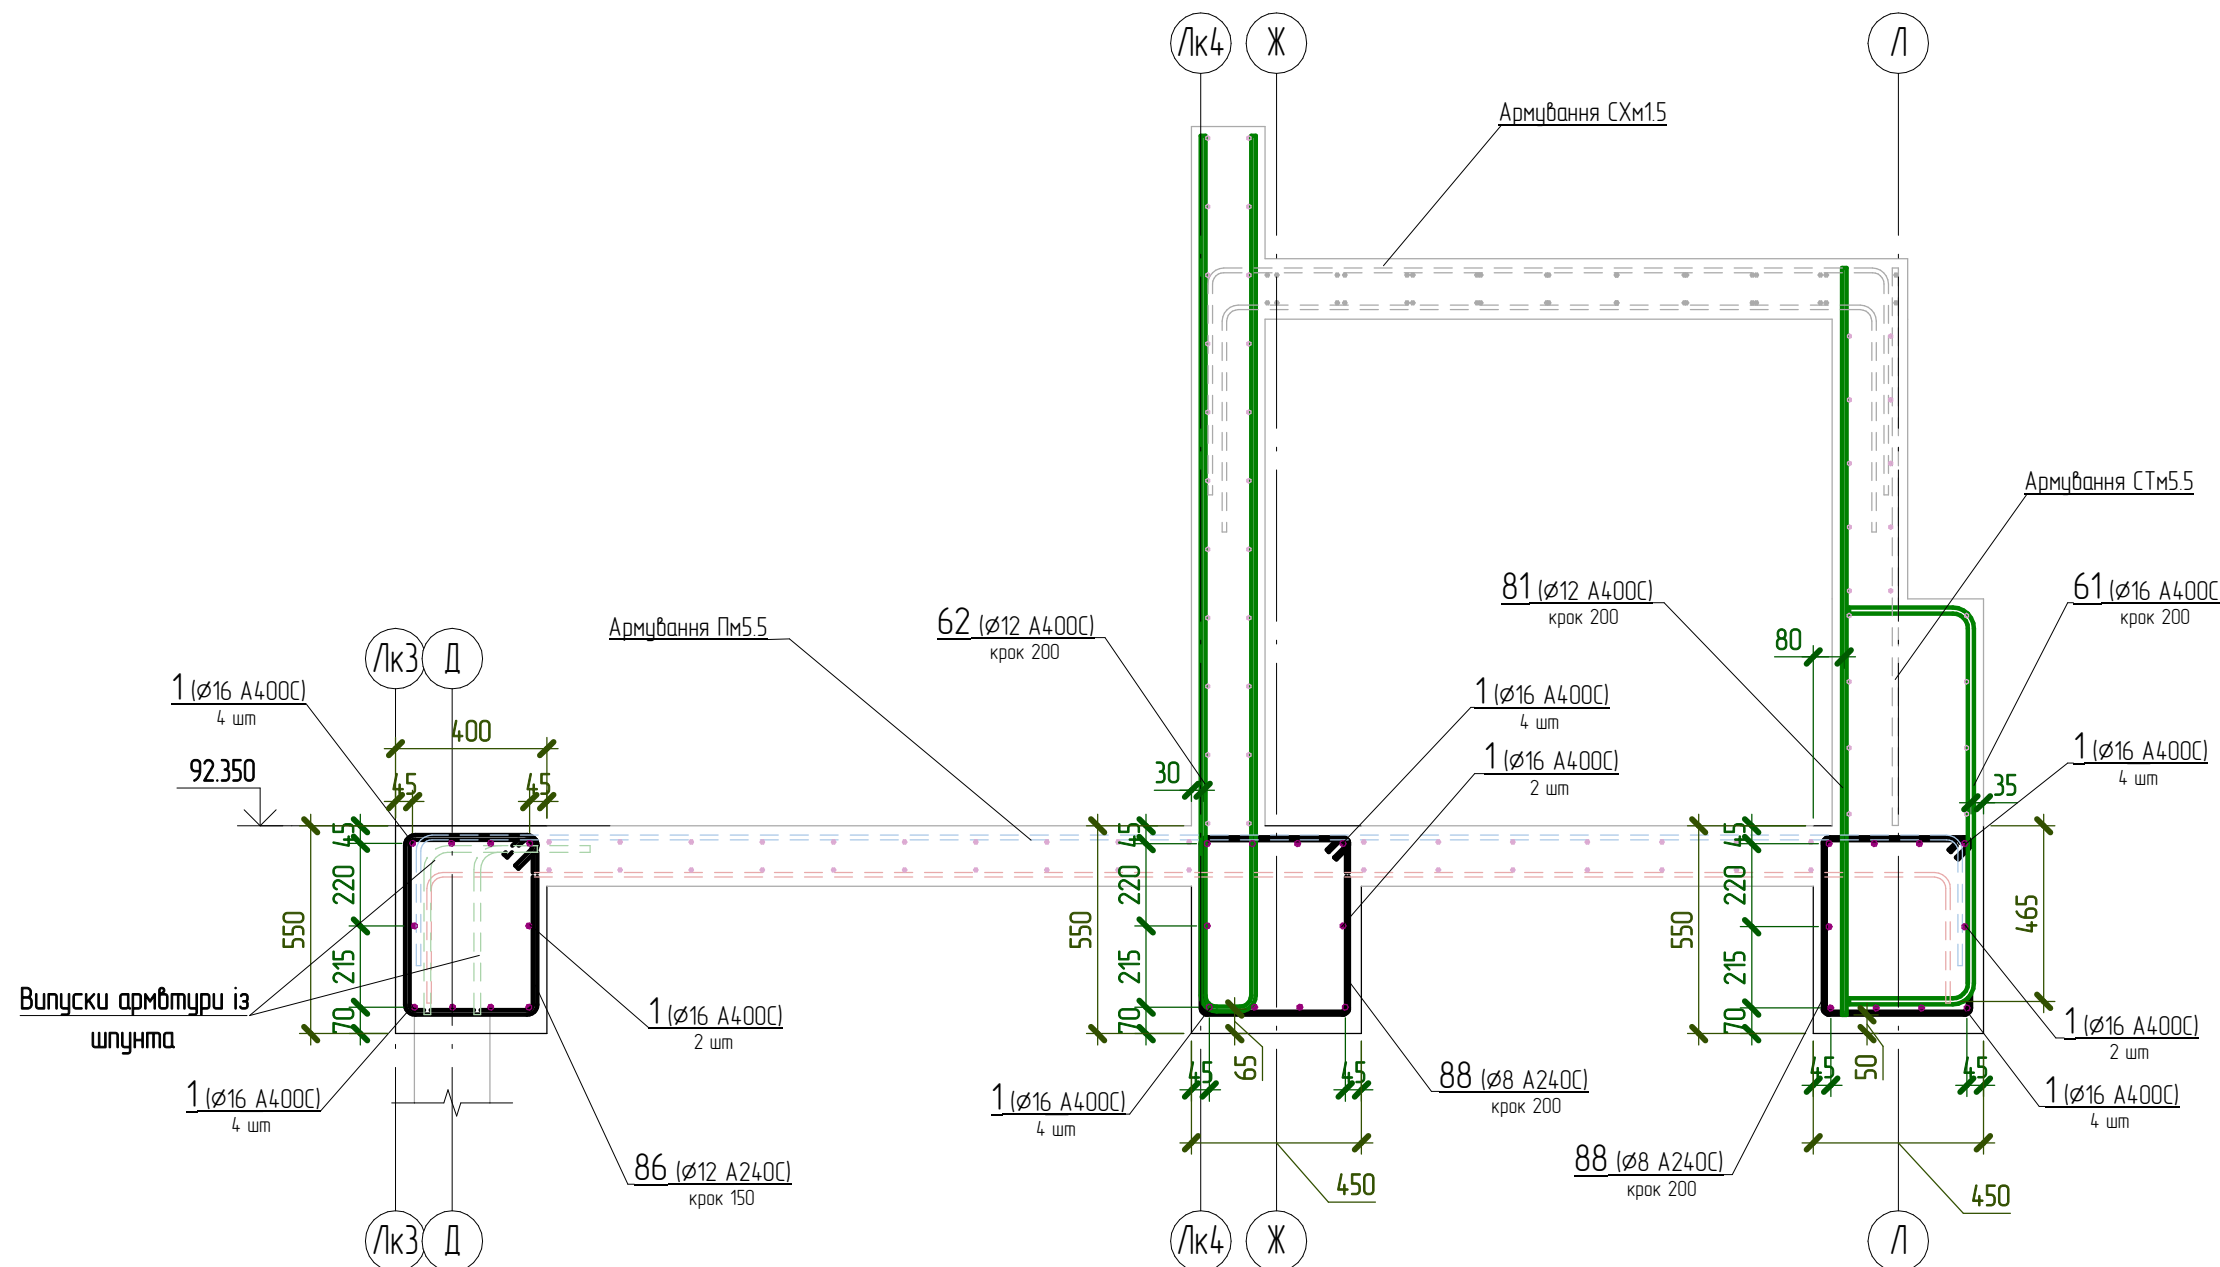

3 - 3
(1 : 20)


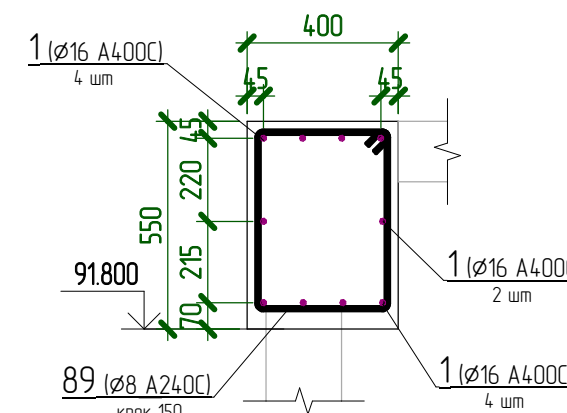


Схема стикування поздовжньої арматури

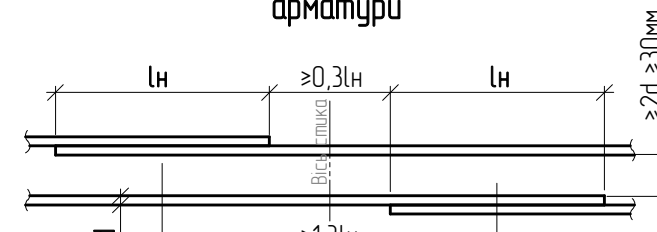

Арматура А400С розташована. Бетон С20/25

Діаметр арматури d, мм	Довжина перепуску l_n, мм
12	974

- Виробництво, приймання і контроль якості арматурних і бетонних робіт виконувати відповідно СНІП 3.03.01 - 87.
- З'єднання стержнів арматури А 400С по довжині виконуються з перепуском. В одному розрізі дозволяється стиковка не більше 50% стрижнів.
- Випуски арматури приведені на кресленні 1605-05-КБГ арк. 21.
- Специфікації приведені на кресленні 1605-05-КБГ арк. 22.

						КБГ			
Зм	Км.ін	Арх.ін	№ док	Підпис	Дата	Ділянка 5	Сталеві	Арх.ін	Арх.інб
							Р		
							Балочна система БСН5.5. Схема армування.		