
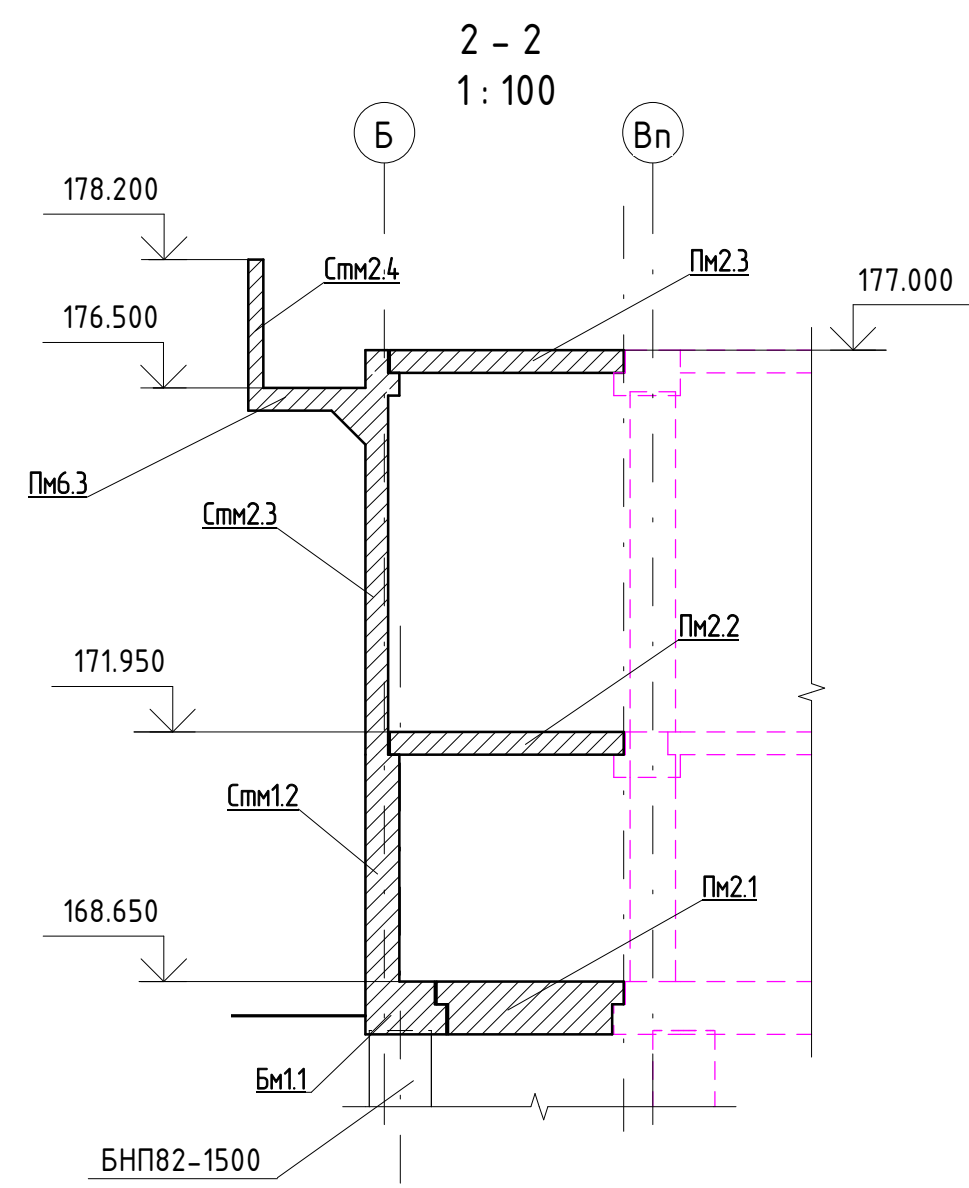
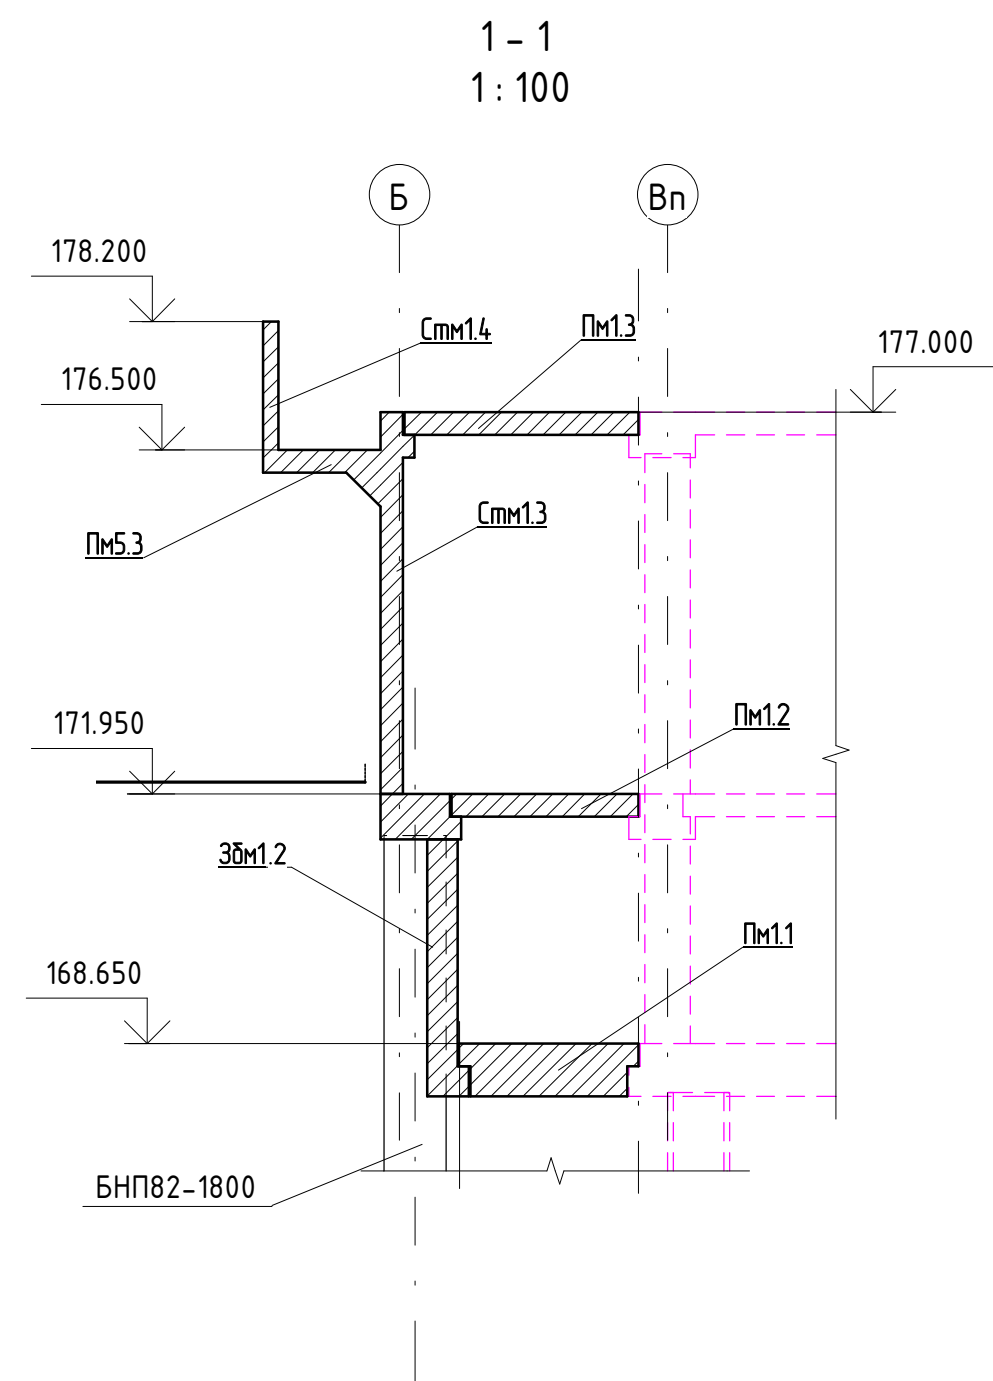


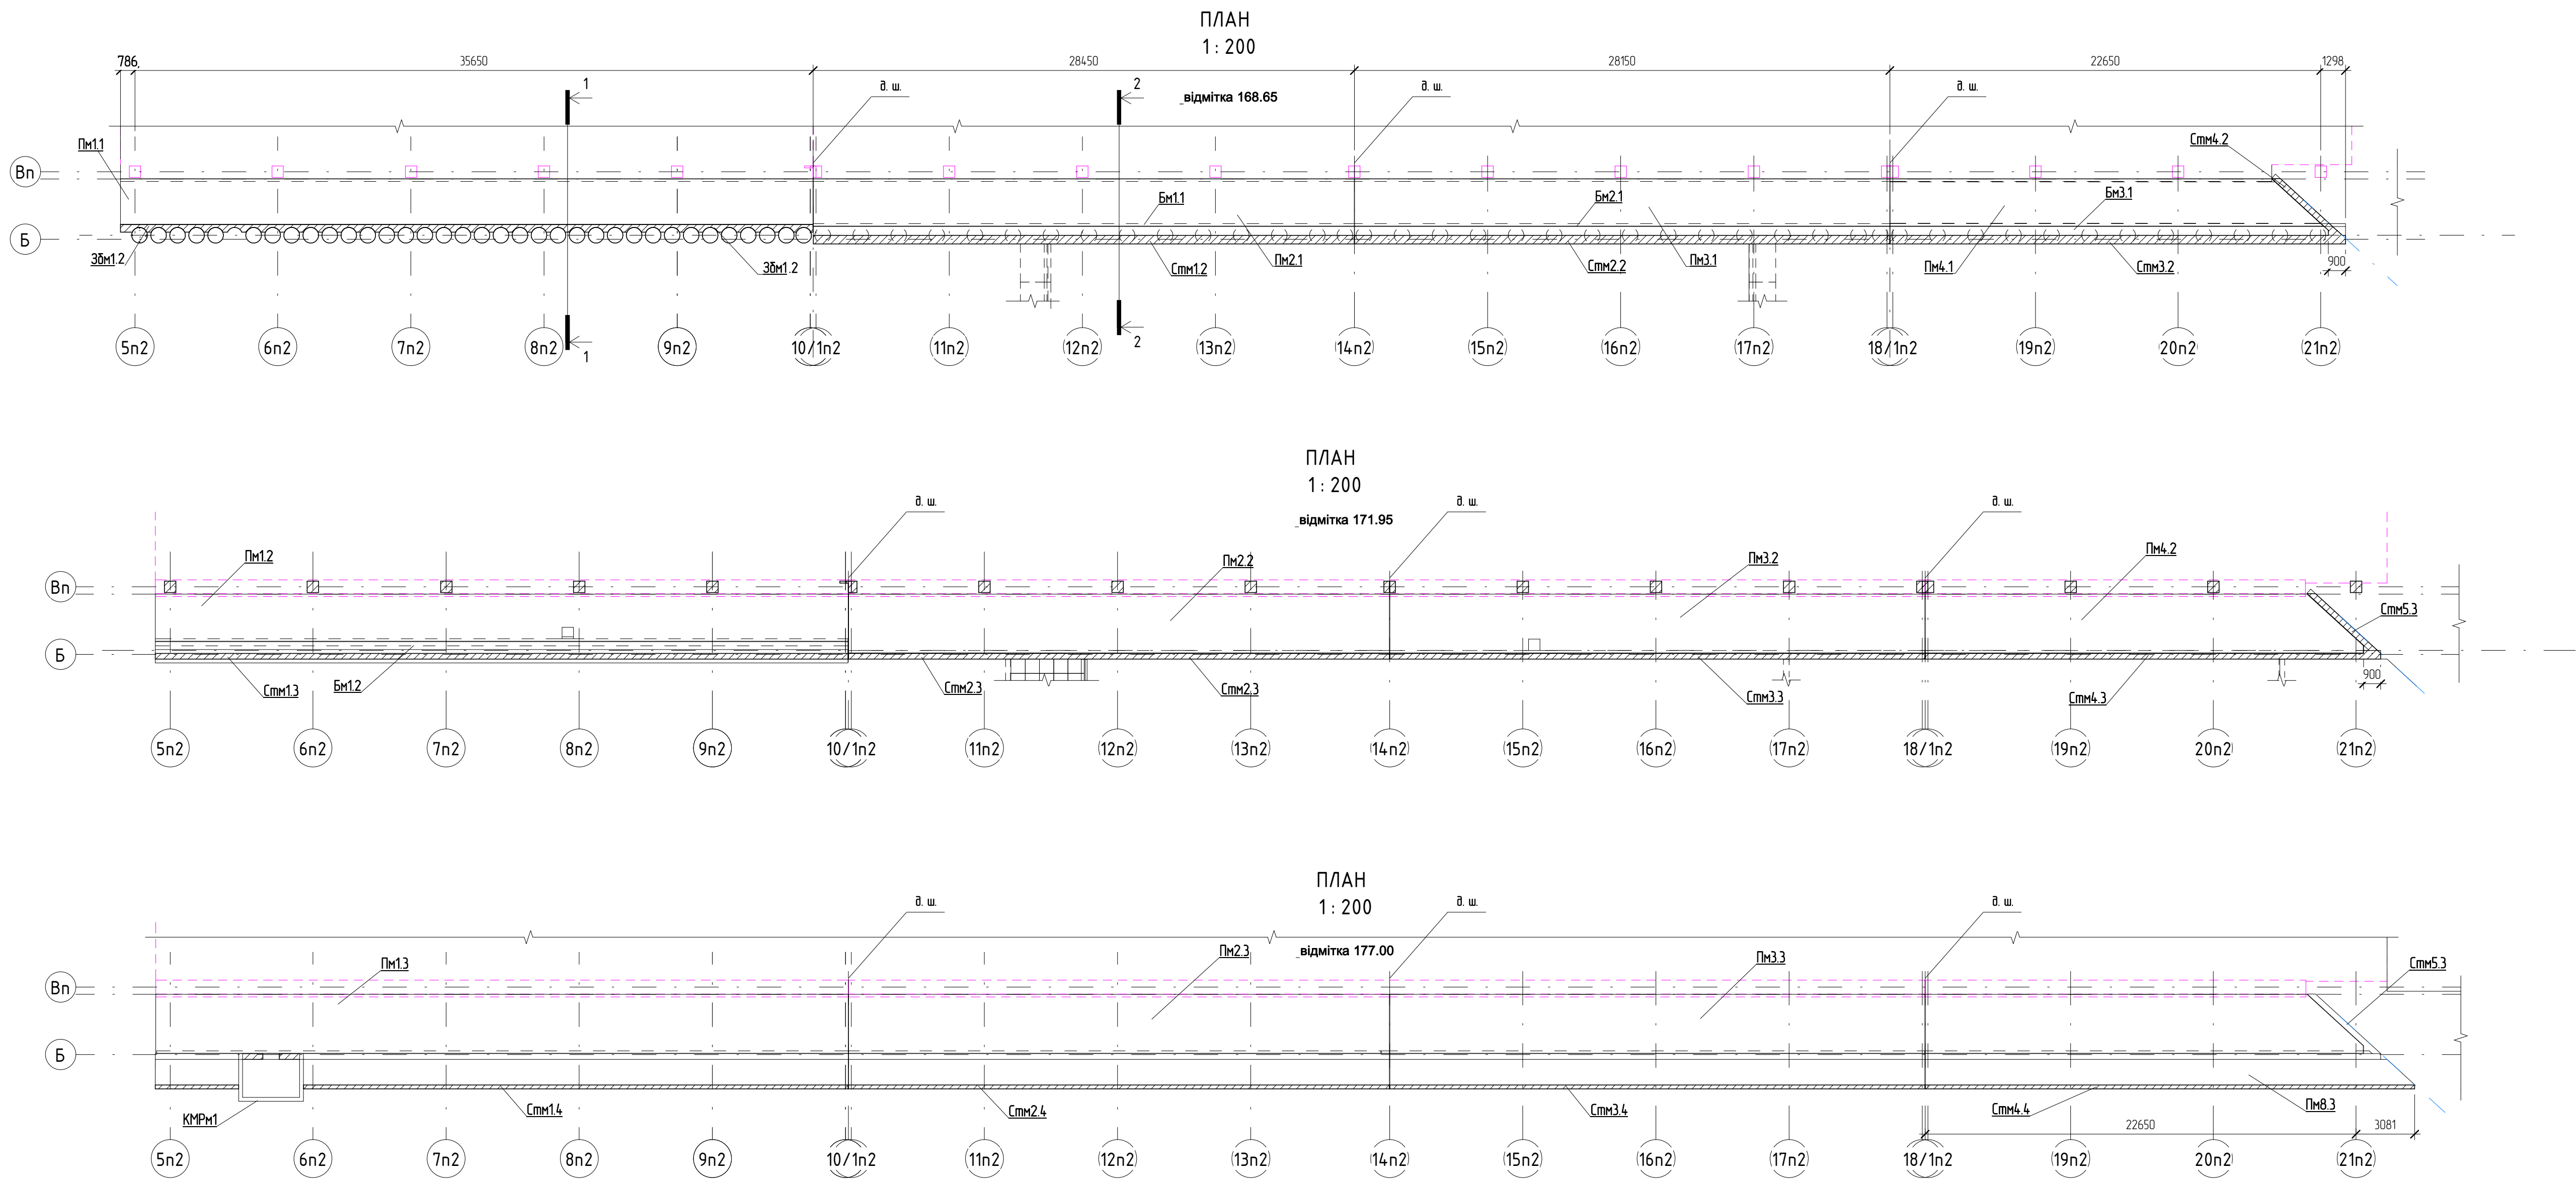

Умовні позначення:			
Рівень розміщення:	1-відм.168.65		
Номер елементу:	2-відм.171.95		
Позначення елементу:	3-відм.177.00		
	4-відм.178.20		

1506-00-КБ1					
1	Зм.	01-16	05-16		
Зм.	Кільк.	Арк.	№доку	Підпис	Дата
ГП				Підприємство споруда.	
Перевірив				Р	2
Розробив				Схема розташування елементів.	