
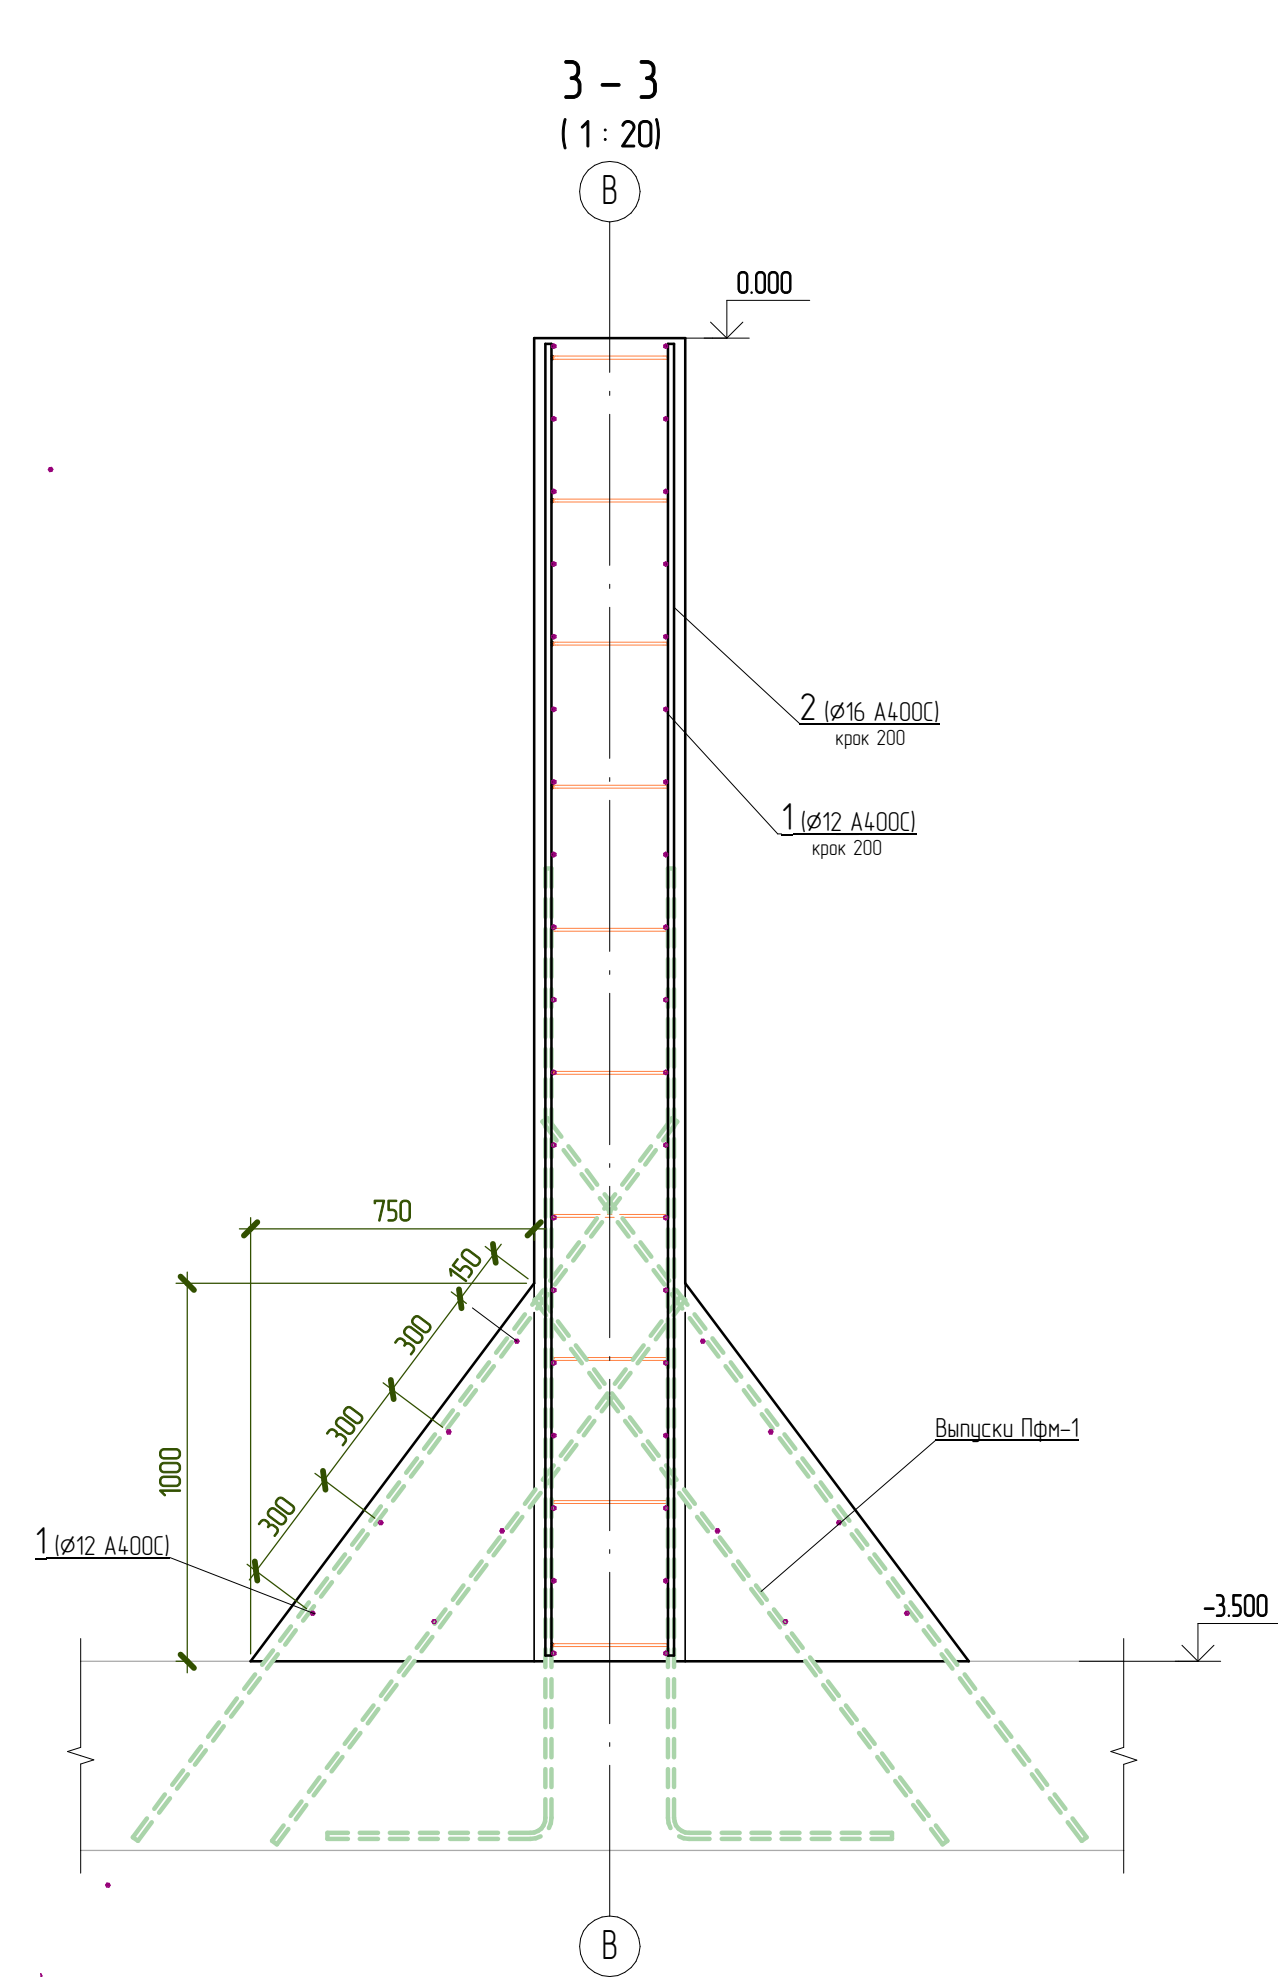


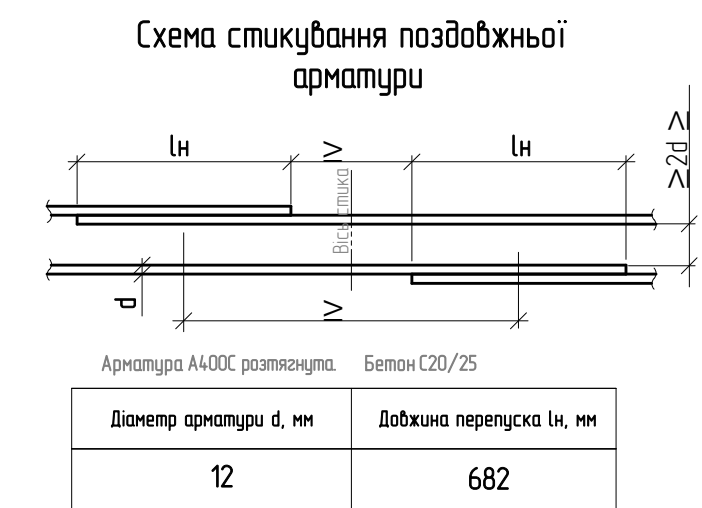

Відомість деталей		
Поз.	Ескіз	
5		A = 315; B = 1345, Діаг = 60
6		A = 315; B = 250, Діаг = 20

Специфікація арматури						
* – діл, відомість деталей, ** – стержні дані в позначках метрах з урахуванням перерізку						
Поз.	Позначення	Найменування	Кільк., шт	Маса, кг	од.	Примітка
1 **	ДСТУ 3760:2006	Ø12 A400C Лобч. м	1715,9	0,888		1522,6
2	ДСТУ 3760:2006	Ø16 A400C L= 34,80	270	5,5		14,85
3	ДСТУ 3760:2006	Ø16 A400C L= 3120	32	5		160
4	ДСТУ 3760:2006	Ø16 A400C L= 2140	14	3,4		47,6
5 *	ДСТУ 3760:2006	Ø12 A400C L= 2960	8	2,7		21,6
6 *	ДСТУ 3760:2006	Ø8 A240C L= 780	468	0,32		149,76
		Матеріали				
Спм-6.1		Бетон С20/25, F150, W8				50,3 м³

3. З'єднання стержнів арматури А 400С по довжині виконується з перепуском. В одному розрізі дозволяється стиківка не більше 50% стрижнів.

						01-K5				
Зм	Кл. док.	Аркши	№ док.	Підпис	Дата			Стаття	Аркши	Аркшів
								Р	9	
Розробив	Чеснийши					Спіна СММ-6.1. Схема армування.				