

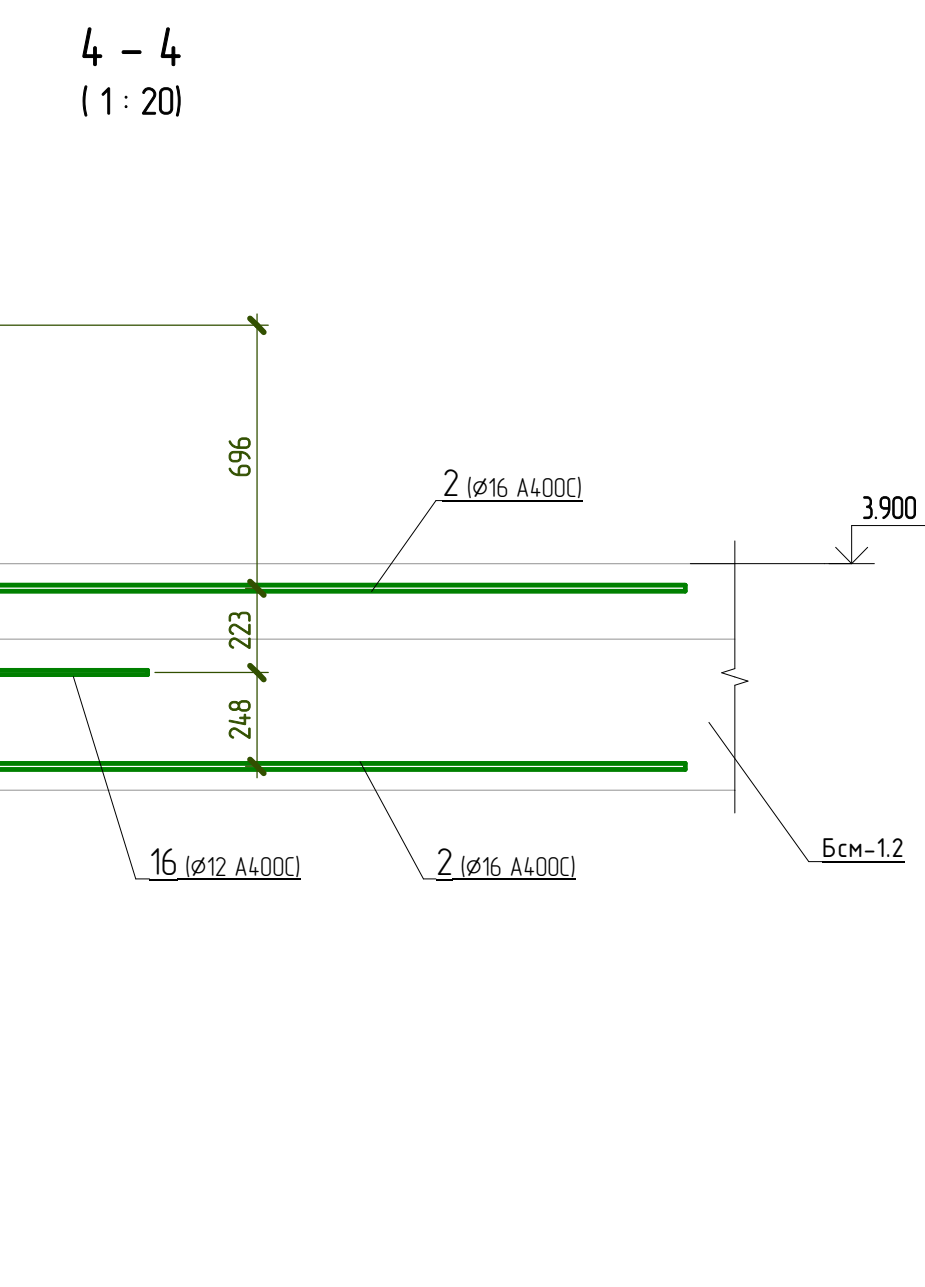
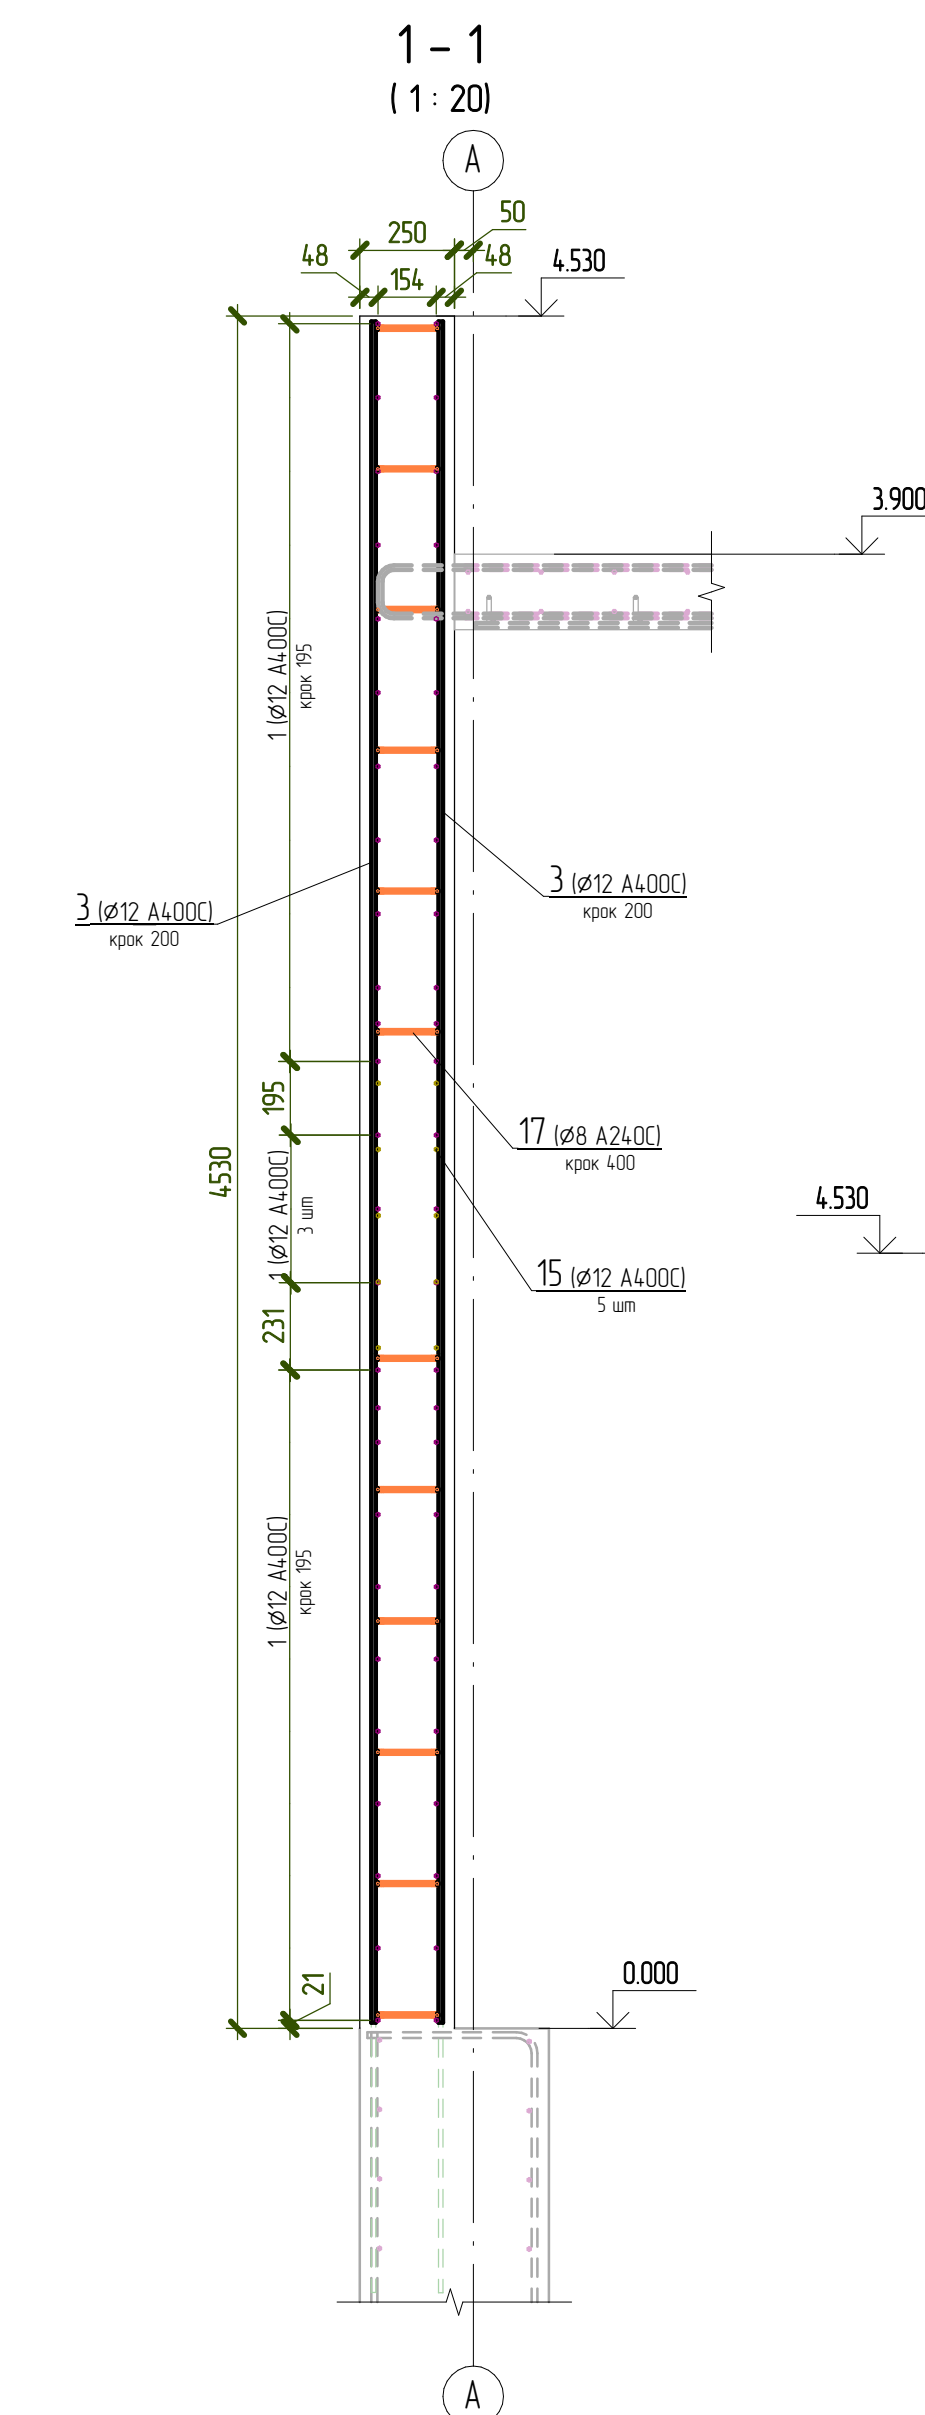


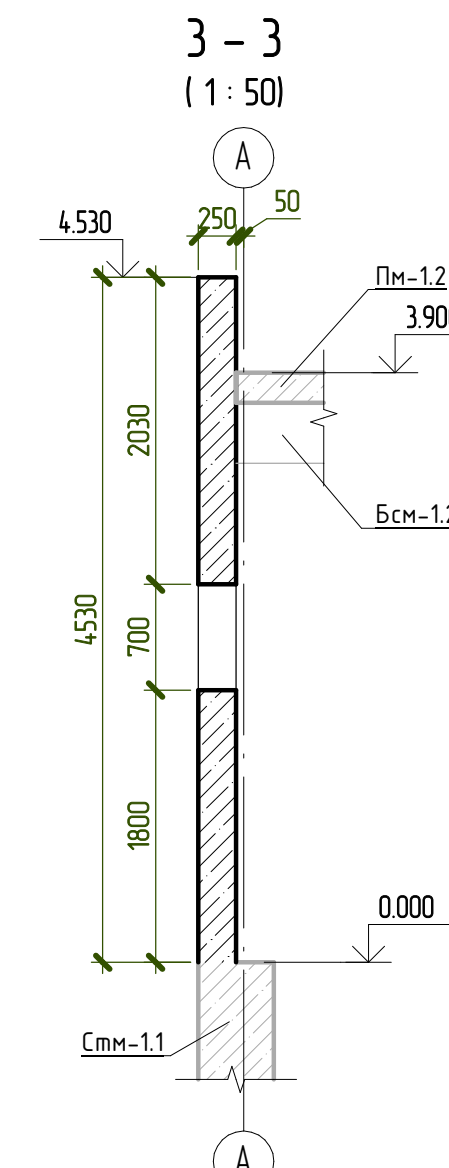

Спецификация арматуры						
Поз.	Позначения	Наименования	Кол., шт	Масса, кг	Примеч.	
1 **	ДСТУ 3760:2006	Ø12 А400С	19871	0.888	1764.	
2 *	ДСТУ 3760:2006	Ø16 А400С L= 3020	20	4.8	96	
3	ДСТУ 3760:2006	Ø12 А400С L= 4500	166	4	664	
4 *	ДСТУ 3760:2006	Ø12 А400С L= 2840	24	2.6	62.4	
5	ДСТУ 3760:2006	Ø12 А400С L= 2720	8	2.5	20	
6 *	ДСТУ 3760:2006	Ø12 А400С L= 2600	24	2.4	57.6	
7 *	ДСТУ 3760:2006	Ø12 А400С L= 2580	24	2.3	55.2	
8	ДСТУ 3760:2006	Ø12 А400С L= 2500	10	2.3	23	
9 *	ДСТУ 3760:2006	Ø12 А400С L= 2500	14	2.3	32.2	
10	ДСТУ 3760:2006	Ø12 А400С L= 2380	4	2.2	8.8	
11	ДСТУ 3760:2006	Ø12 А400С L= 2120	40	1.9	76	
12	ДСТУ 3760:2006	Ø12 А400С L= 2000	190	1.8	342	
13	ДСТУ 3760:2006	Ø12 А400С L= 1780	190	1.6	304	
14 *	ДСТУ 3760:2006	Ø12 А400С L= 1500	206	1.4	288.4	
15 *	ДСТУ 3760:2006	Ø12 А400С L= 1480	72	1.4	100.8	
16 *	ДСТУ 3760:2006	Ø12 А400С L= 1260	10	1.2	12	
17 *	ДСТУ 3760:2006	Ø8 А240С L= 640	803	0.26	208.78	
Итого:						
СПм-12	Бетон С20/25, F150, W8				37 м³	

2		A = 2300; B = 765, Don = 80
4		A = 165; B = 1360, Don = 60
6		A = 165; B = 1240, Don = 60
7		A = 160; B = 1240, Don = 60
9		A = 140; B = 1210, Don = 60
14		A = 190; B = 680, Don = 60
15		A = 165; B = 680, Don = 60
16		A = 840; B = 440, Don = 60
17		A = 165; B = 250, Don = 20

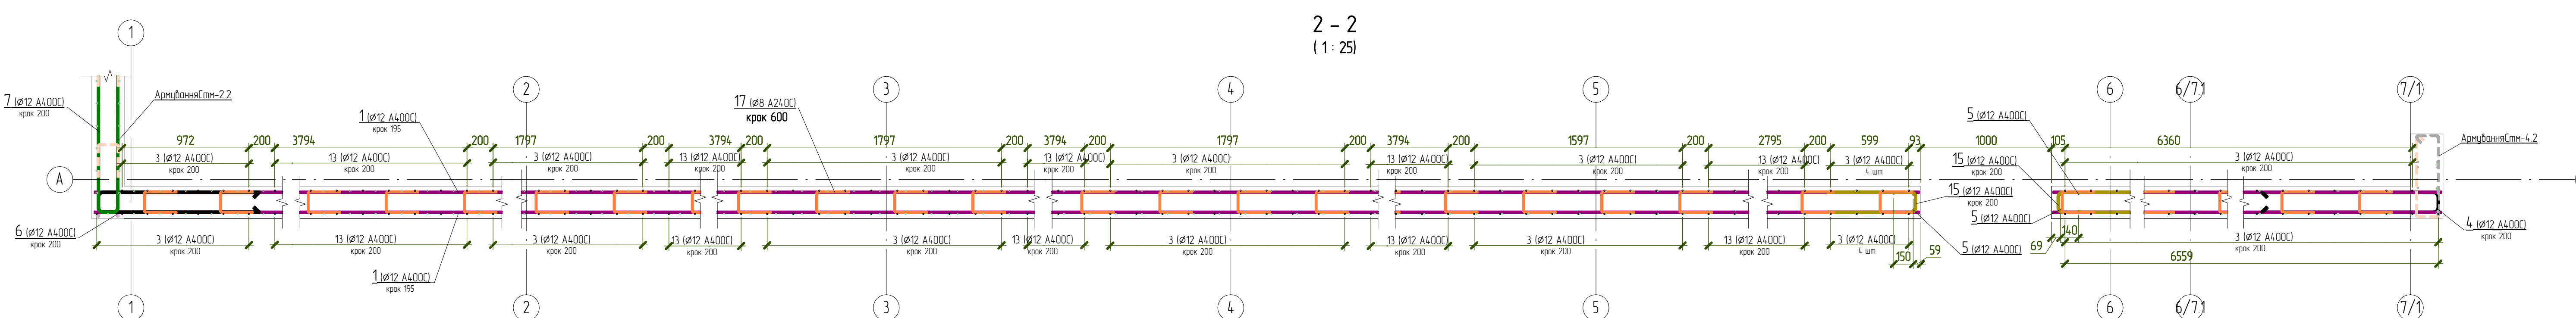

Відомість витрат сталі на елемент, кг						
Марка конструкції	Вироби арматурні					
	Арматура класу				Всього	
	A240C		A400C			
	ДСТУ 3760:2006		ДСТУ 3760:2006			
	Ø8	Всього	Ø12	Ø16		Всього
СПм-12	208.8	208.78	3810.7	96	3906.7	415.48

1. Розташування стін приведена на кресленні 1701-01.1-01-КБ арк. 3.
2. З'єднання стержнів арматури А 400С по довжині виконується з перепуском.
В одному розрізі дозволяється стиківка не більше 50% стрижнів.

						01-К6						
