


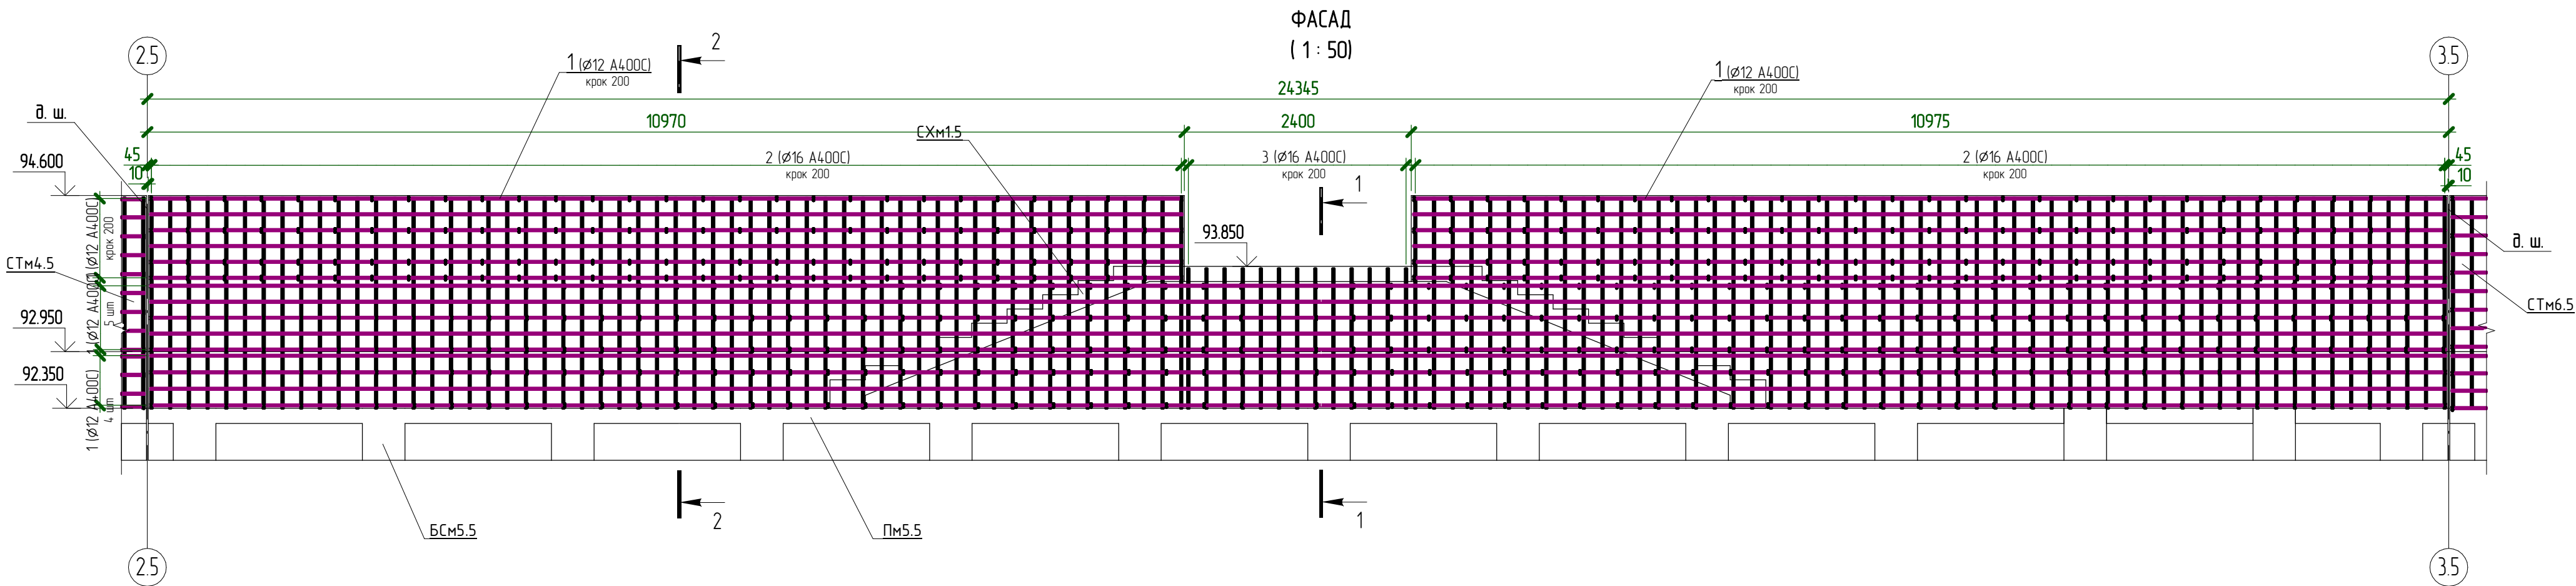

Специфікація арматури


* – див. відомість деталей, ** – стержні дані в позаних метрах з урахуванням перепуску

Поз.	Позначення	Найменування	Кільк, шт	Маса од, кг	Примітка
1 **	ДСТУ 3760:2006	Ø12 A400C	775	0.888	688.2
2	ДСТУ 3760:2006	Ø16 A400C	112	3.6	403.2
3	ДСТУ 3760:2006	Ø16 A400C	13	2.4	31.2
4 *	ДСТУ 3760:2006	Ø8 A240	124	0.18	22.32
5 *	ДСТУ 3760:2006	Ø8 A240	418	0.1	41.8
		Матеріали			
СТм5.5		Бетон С20/25, F150, W6			13.4 м³

Відомість деталей

Поз.	Ескіз
4	 A = 335; B = 40; Доп = 20;
5	 A = 125; B = 40; Доп = 20;

Схема стикування поздовжньої арматури

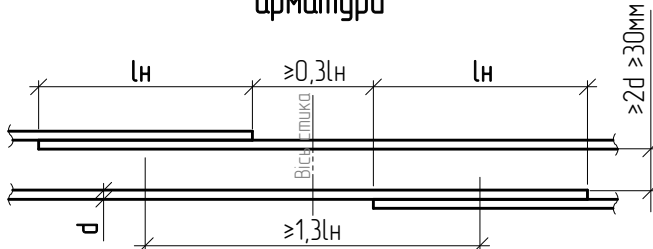

Арматура A400C розтягнута Бетон С20/25

Діаметр арматури d, мм	Довжина перепуска ln, мм
12	974

- Виробництво, приймання і контроль якості арматурних і бетонних робіт виконувати відповідно СНіП 3.03.01 – 87.
- З'єднання стержнів арматури А 400С по довжині виконується з перепуском. В одному розрізі дозволяється стиківка не більше 50% стрижнів.

						КБГ				
Зм.	Кіл.дл.	Аркуш	№ док.	Підпис	Дата					
						Ділянка 5		Стадія	Аркуш	Аркушів
								Р		
						Стінка СТм5.5. Схема армування.				