


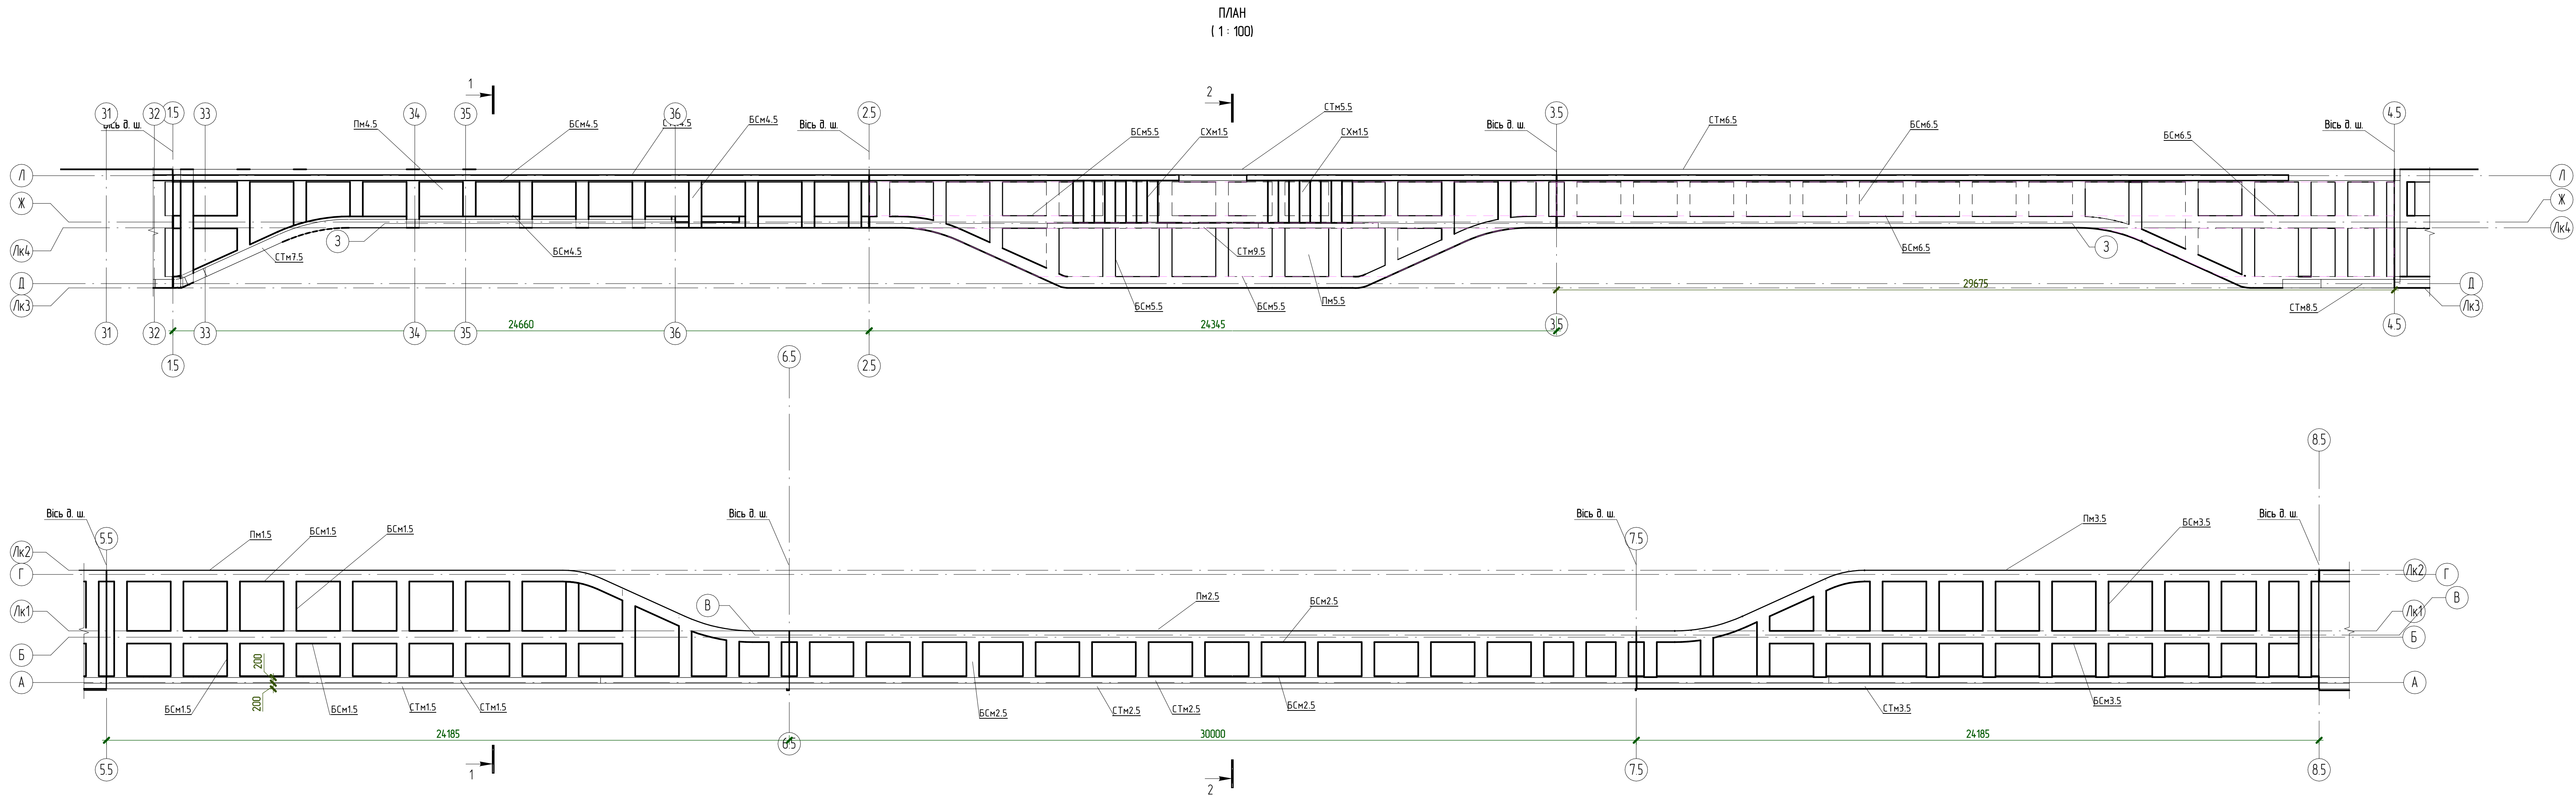
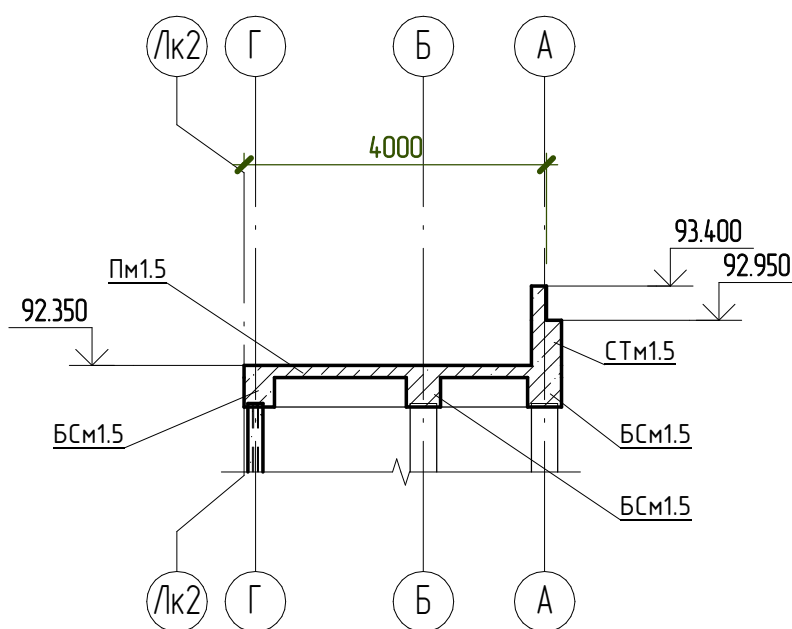


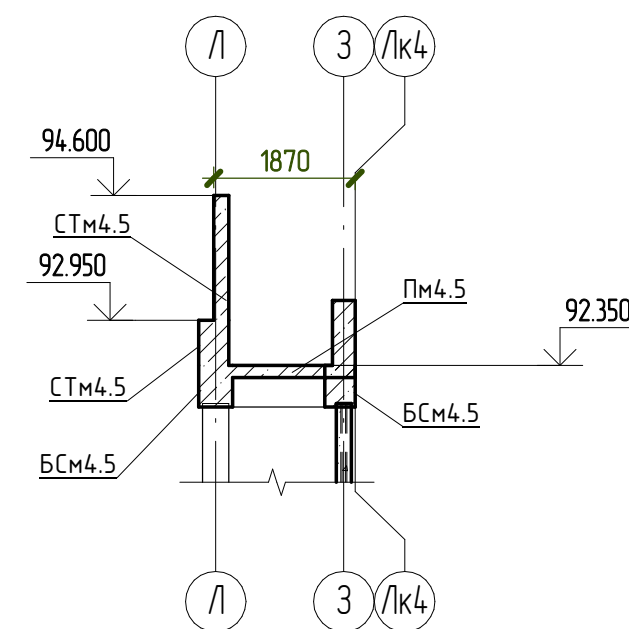

1 - 1
(1 : 100)

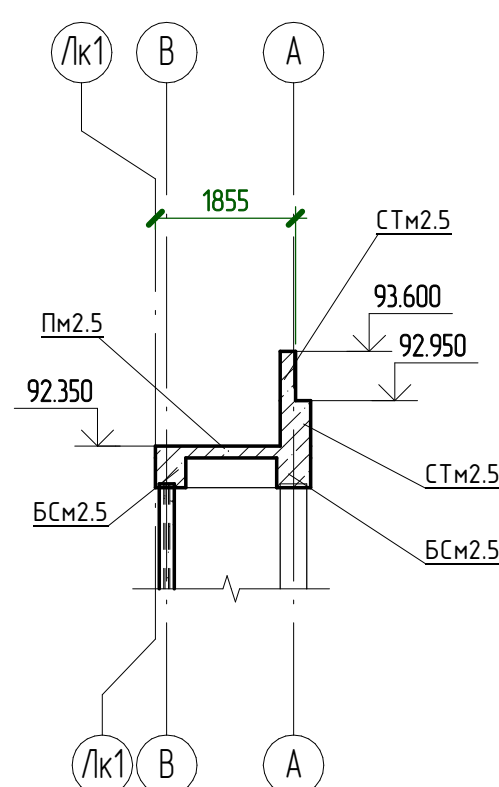

2 - 2
(1 : 100)

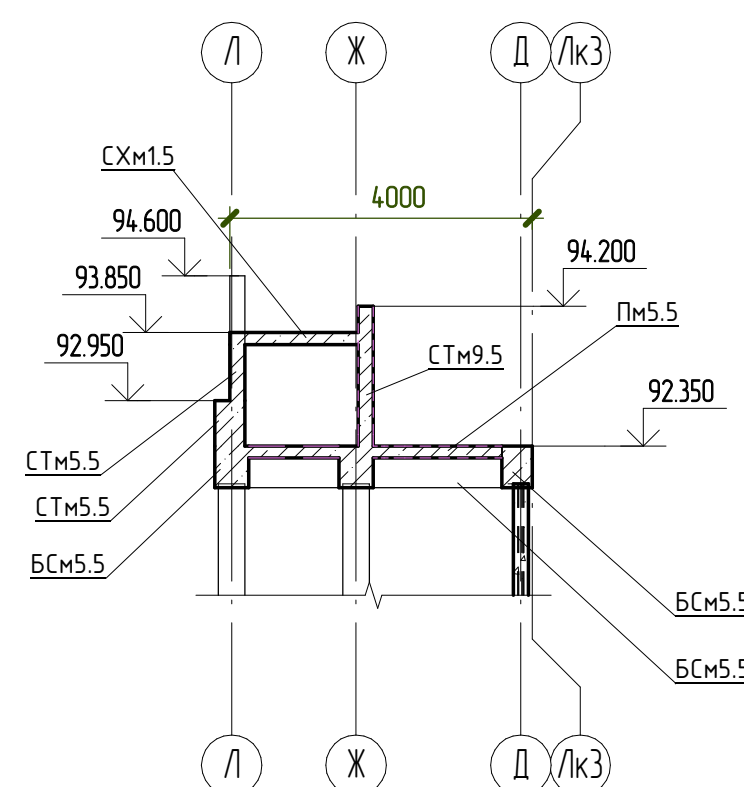

1. Балочна система БСм3.5, Плита Пм3.5, Стіна СТм3.5 є дзеркальним відображенням Балочної системи БСм1.5, Плити Пм1.5, Стіни СТм1.5 відповідно.
2. Лес-лінія кардану.

КБГ					
Зм.	Кл.д.	Арх.	ІР.д.	Підп.	Дата
Шлях 5				Стан	Арх.
Схема розташування елементів.				Р	Арх.